











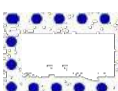



LEGENDA

-  Zona E2
-  Fascia di rispetto stradale
-  Ambiti di Urbanizzazione consolidata ai sensi della LR14/17
-  Insediamenti di cui alla LR 11/87
-  Parco Regionale di interesse locale dei fiumi Reghena - Lemene e dei laghi di Cinto (aree di tutela paesaggistica di interesse regionale PTRC 1992)
-  Area di tutela paesaggistica
-  Vincolo paesaggistico D.Lgs 42/2004 art. 142
-  Zona umida
-  Fascia di rispetto fluviale
-  Zona di Protezione Speciale
-  Sito di Importanza Comunitaria
-  Edifici e complessi con pregevoli caratteristiche ambientali

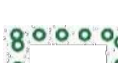Comune di Cinto Caomaggiore - PRG 2020  
estratto tavola T.1s\_scala 1:5000

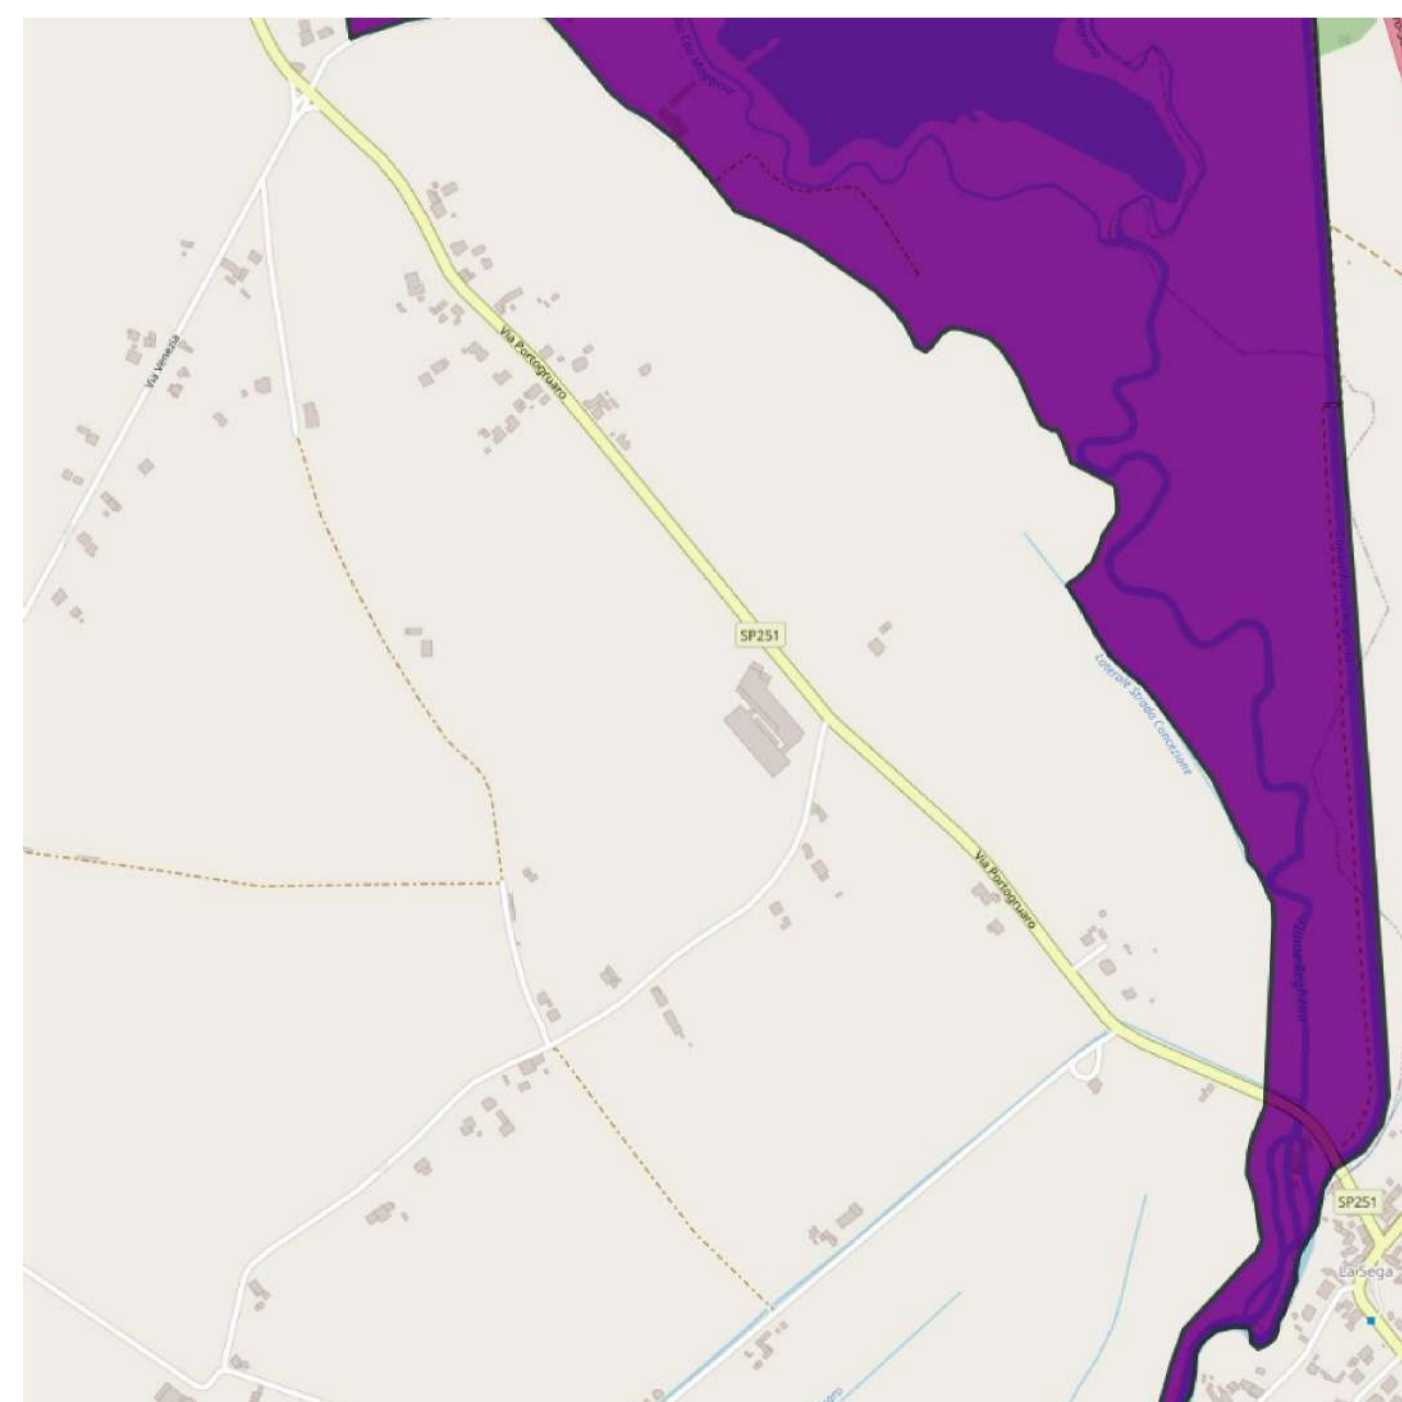

Comune di Cinto Caomaggiore  
estratto tavola c1101121\_natura 2000\_scala 1:10000

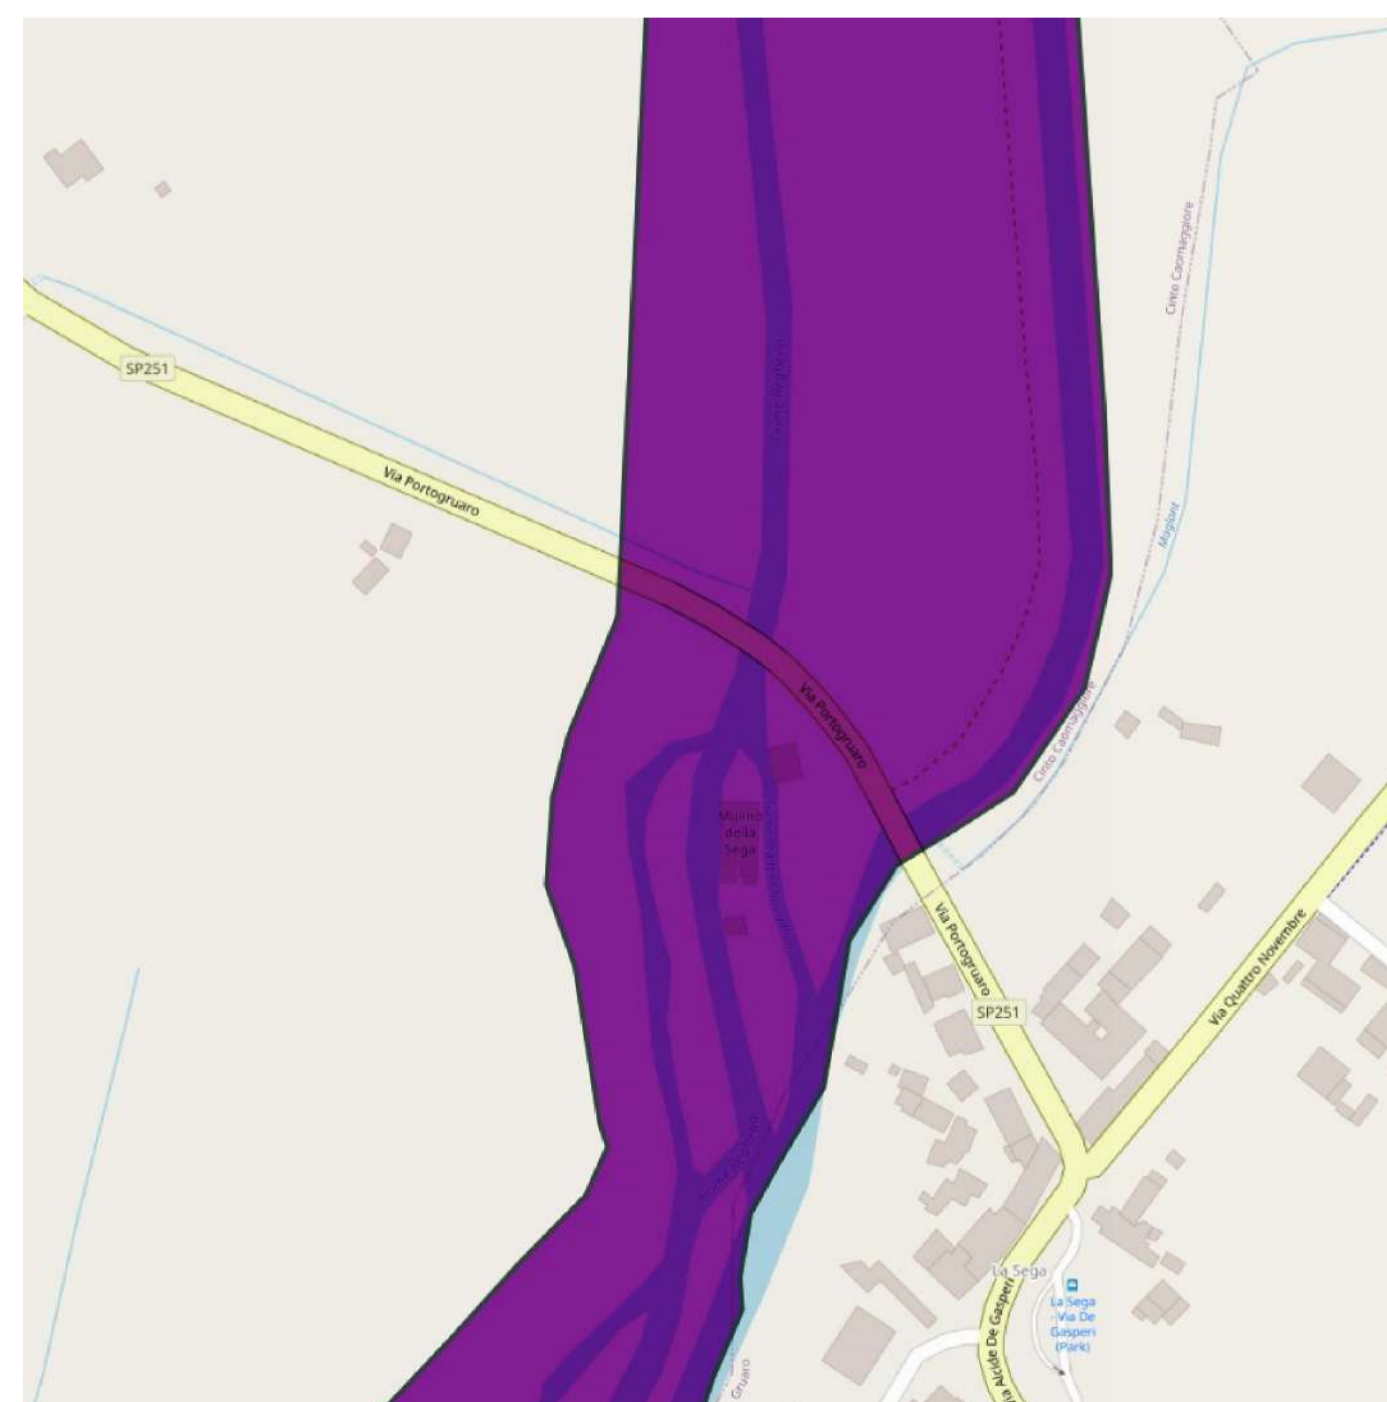

Comune di Cinto Caomaggiore  
estratto tavola c1101121\_natura 2000\_scala 1:10000

LEGENDA

-  IT3250012
- Ambiti Fluviali del Reghena e del Lemene  
Cave di Cinto Caomaggiore

Città Metropolitana di Venezia  
Comune di Cinto  
Caomaggiore

R.U.P. Arch. Chiara Agnoletto

Progettazione R.T.P. Arch. Carlo Pavan, Arch. Nicola Pavan



120 grammi  
laboratorio di architettura

ARCHITETTO CARLO PAVAN  
ARCHITETTO NICOLA PAVAN

120 grammi laboratorio di architettura  
Carlo Pavan e Nicola Pavan architetti  
Via delle Industrie, 15 - 30174 Venezia  
3475116625 studio@120lab.net

Collaboratori:  
arch. Marilisa Maffei, arch. Damiano  
Mazzocchini, dott. Matteo Bianco



W.E.I.'N VENICE CERTIFICATO

Ing. Gianni Breda  
Via Rampa Cavalcavia, 26 - 30172 Venezia  
041 531 8158 info@wei-engineering.com

Consulenti rilievi: geom. Pietro Guzzo - Studio Guzzo  
analisi geologiche: geol. Nicola Saviane

NUOVA PISTA  
CICLABILE IN VIA  
PORTOGRUARO VERSO  
VIA U.GRANDIS

CUP F11B18000140003  
CIG 87203081D0

Stato Progetto  
PROGETTO DEFINITIVO

G01 - INQUADRAMENTO URBANISTICO

Tavola	Codice tavola
Inquadramento Urbanistico	G01 IU01
Revisione	Codice lavoro
	21-VE-CINTO
Data	Scala
Giugno 2022	varie