SEZIONI : 1 PORTALI
DIST.PROG. : 0,00

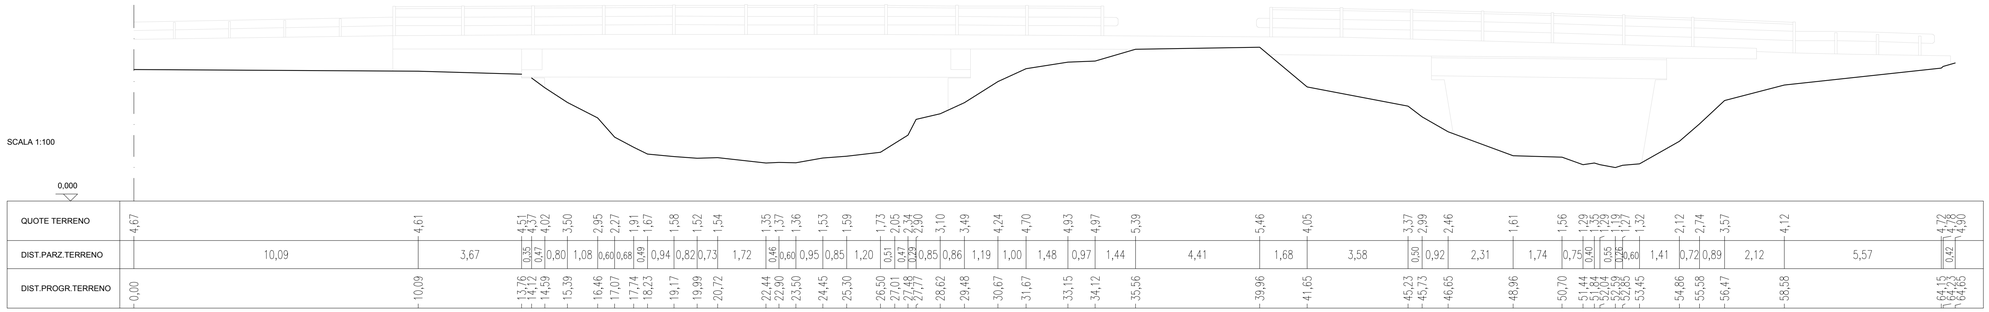

SEZIONI : PORTALI 2
DIST.PROG. : 0,00

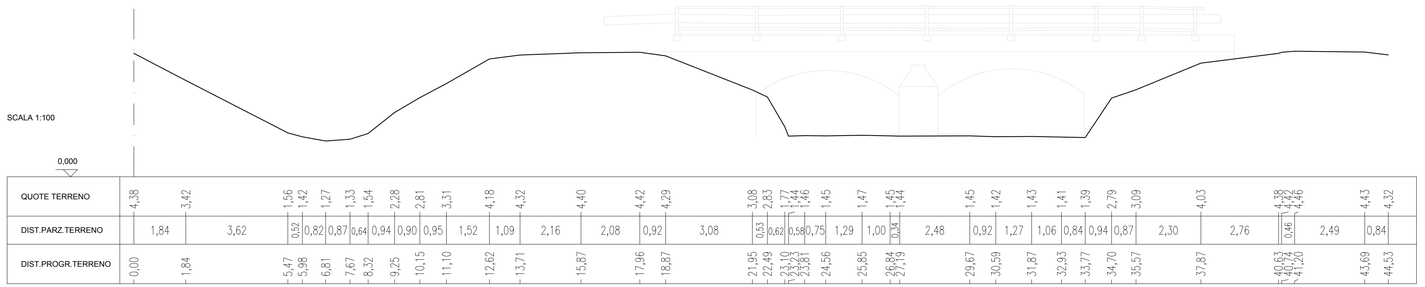

Città Metropolitana di Venezia

Comune di Cinto Caomaggiore

R.U.P.
Arch. Chiara Agnoletto

Progettazione R.T.P.
Arch. Carlo Pavan, Arch. Nicola Pavan

120 grammi laboratorio di architettura
Carlo Pavan e Nicola Pavan architetti
Via delle industrie, 15 - 30174 Venezia
3475116625 studio@120lab.net
Collaboratori:
arch. Marilisa Maffei, arch. Damiano Mazzocchini, datt. Matteo Bianco

W.E.I.N VENICE
Ing. Gianni Breda
Via Rampa Cavalcavia, 26 - 30172 Venezia
041 531 8158 info@wei-engineering.com

Consulenti
rilievi: geom. Pietro Guzzo - Studio Guzzo
analisi geologiche: geol. Nicola Saviane

NUOVA PISTA CICLABILE IN VIA PORTOGRUARO VERSO VIA U.GRANDIS

CUP F11B18000140003
CIG 87203081D0

Stato Progetto
PROGETTO DEFINITIVO

G02 - STATO DI FATTO

Tavola	Codice tavola
Rilievo geometrico Profili sui fiumi Caomaggiore e Reghena	G02 SF03.3
Revisione	Codice lavoro 21-VE-CINTO
Data Giugno 2022	Scala 1:1000 1:100

Ogni diritto riservato. Vietata la riproduzione, anche parziale, senza autorizzazione