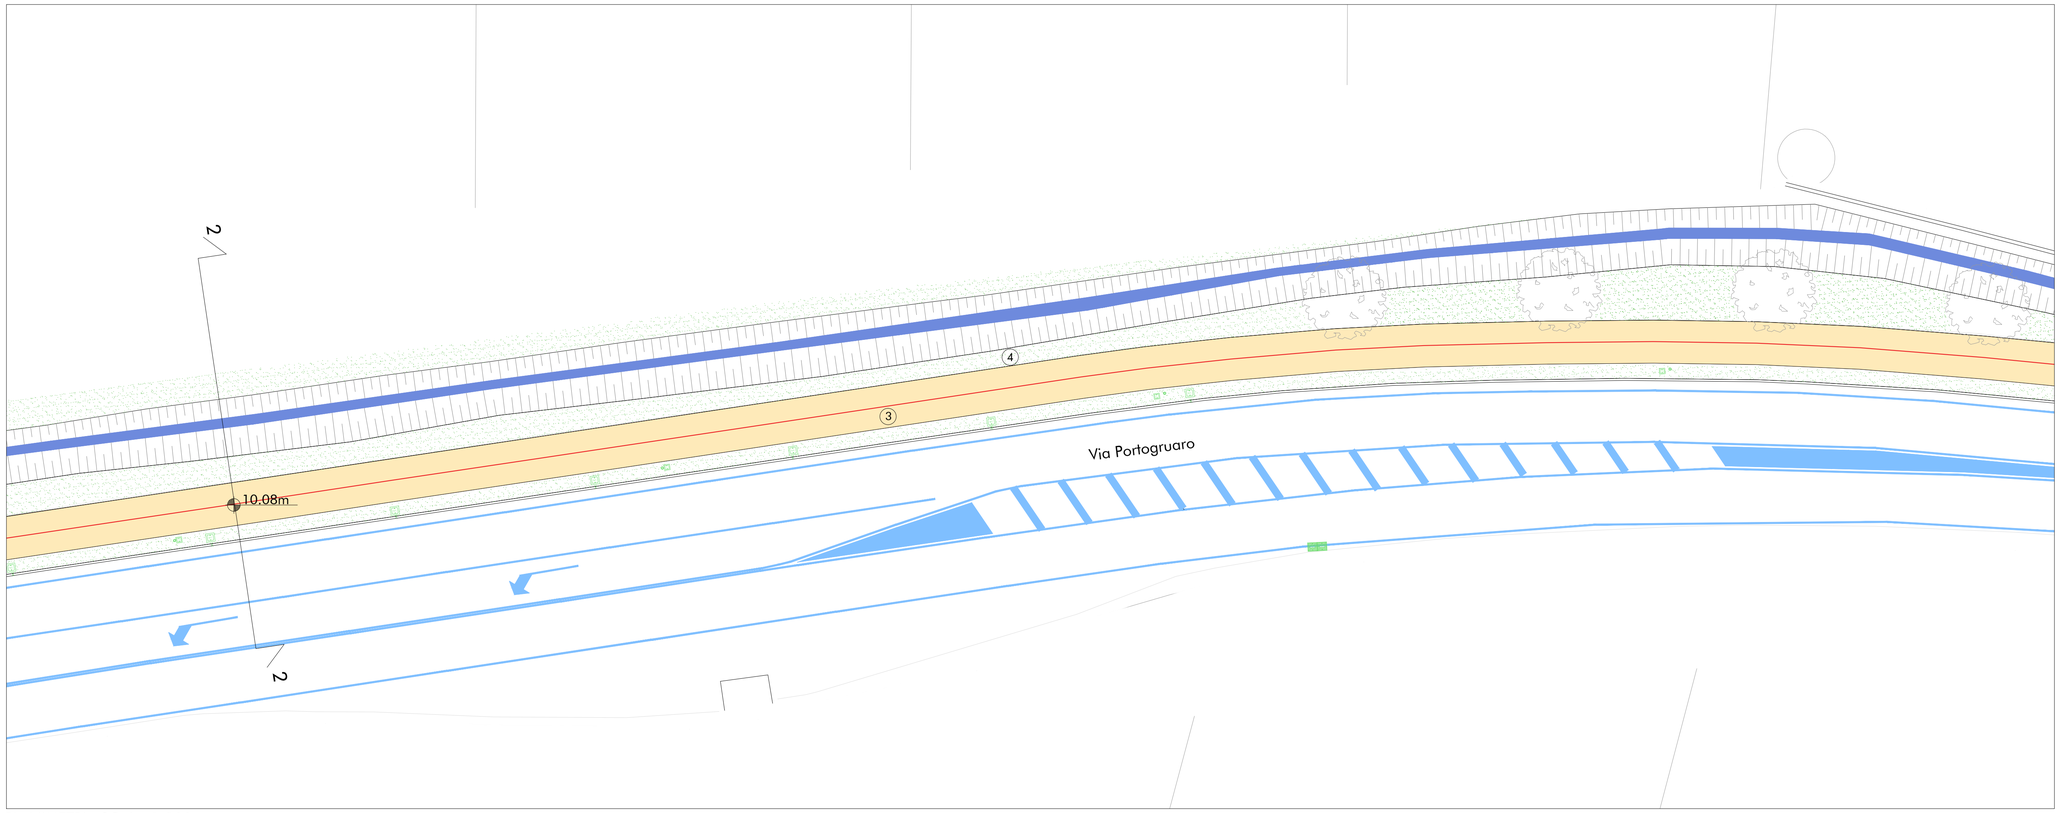

PLANIMETRIA SCALA 1:200

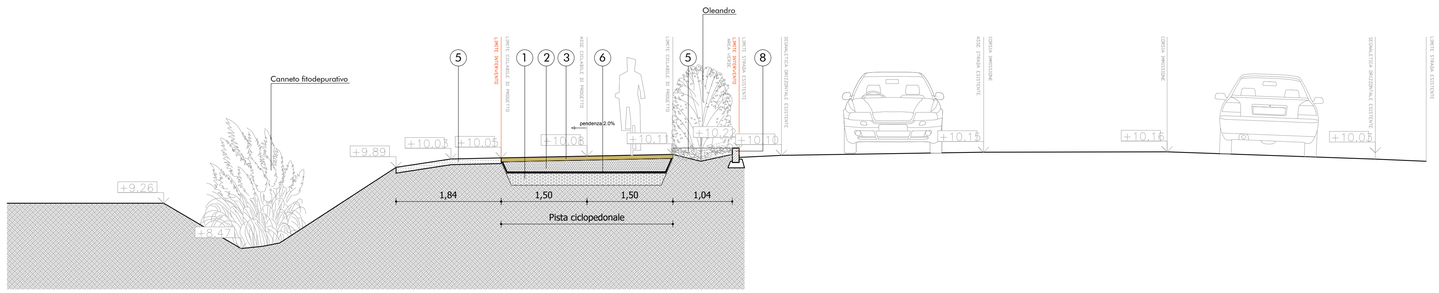

SEZIONE 2 SCALA 1:50

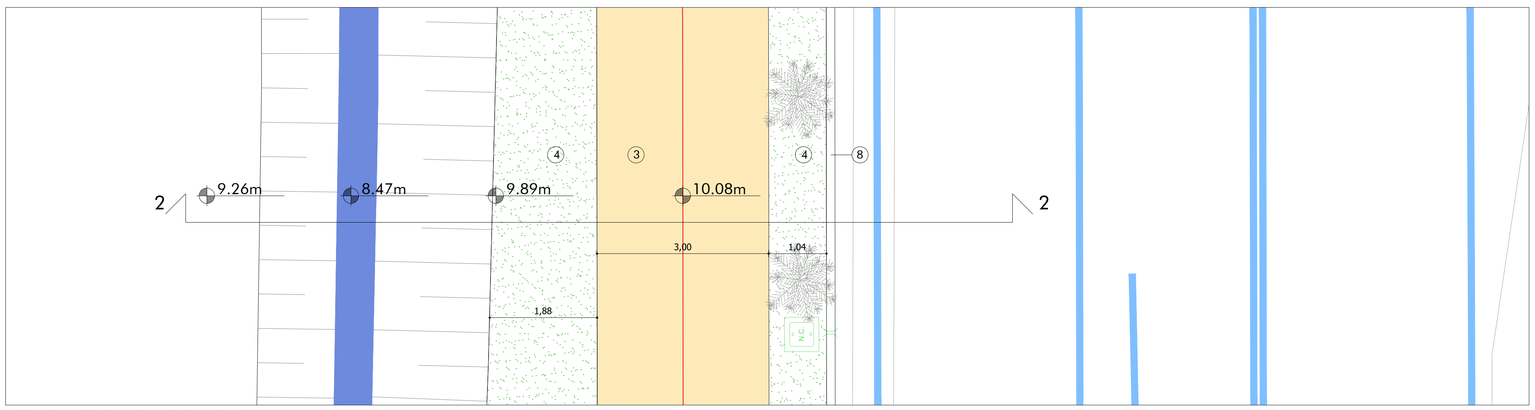

PLANIMETRIA DETT. SEZIONE 2 SCALA 1:50

LEGENDA

1	STRATO DI FONDAZIONE IN MISTO GRANURALE STABILIZZATO sp. come da capitolato min 25 cm
2	STRATO DI FONDAZIONE IN MISTO GRANURALE STABILIZZATO sp. come da capitolato min 25 cm
3	PAVIMENTAZIONE DI BIOSTRASSE sp. e colore come da capitolato
3b	PAVIMENTAZIONE DI BIOSTRASSE sp. e colore come da capitolato
3c	PAVIMENTAZIONE DI CALCESTRUZZO PETTINATO sp. e colore come da capitolato
4	AREA VERDE
5	TERRENO VEGETALE
6	TESSUTO NON TESSUTO
7	SIEPE
8	CORDOLO IN CALCESTRUZZO ARMATO

Città Metropolitana di Venezia

Comune di Cinto Caomaggiore

R.U.P.
Arch. Chiara Agnoletto

Progettazione R.T.P.
Arch. Carlo Pavan, Arch. Nicola Pavan

120 grammi laboratorio di architettura
Carlo Pavan e Nicola Pavan architetti
Via delle industrie, 15 - 30174 Venezia
3475116625 studio@120lab.net
Collaboratori:
arch. Marilisa Maffei, arch. Damiano Mazzocchini, dott. Matteo Bianco

W.E.I.'N VENICE
W.E.I.'N VENICE
Ing. Gianni Breda
Via Rampa Cavalcavia, 26 - 30172 Venezia
041 531 8158 info@wei-engineering.com

Consulenti
rilievi: geom. Pietro Guzzo - Studio Guzzo
analisi geologiche: geol. Nicola Saviane

NUOVA PISTA CICLABILE IN VIA PORTOGRUARO VERSO VIA U.GRANDIS

CUP F11B18000140003
CIG 87203081D0

Stato Progetto

PROGETTO DEFINITIVO

G03 - STATO DI PROGETTO

Tavola	Codice tavola
SEZIONI TIPO Sezione 2 - Tratto 1	G03 SP05.1
Revisione	Codice lavoro 21-VE-CINTO
Data Giugno 2022	Scala 1:200 1:50