



PLANIMETRIA SCALA 1:200

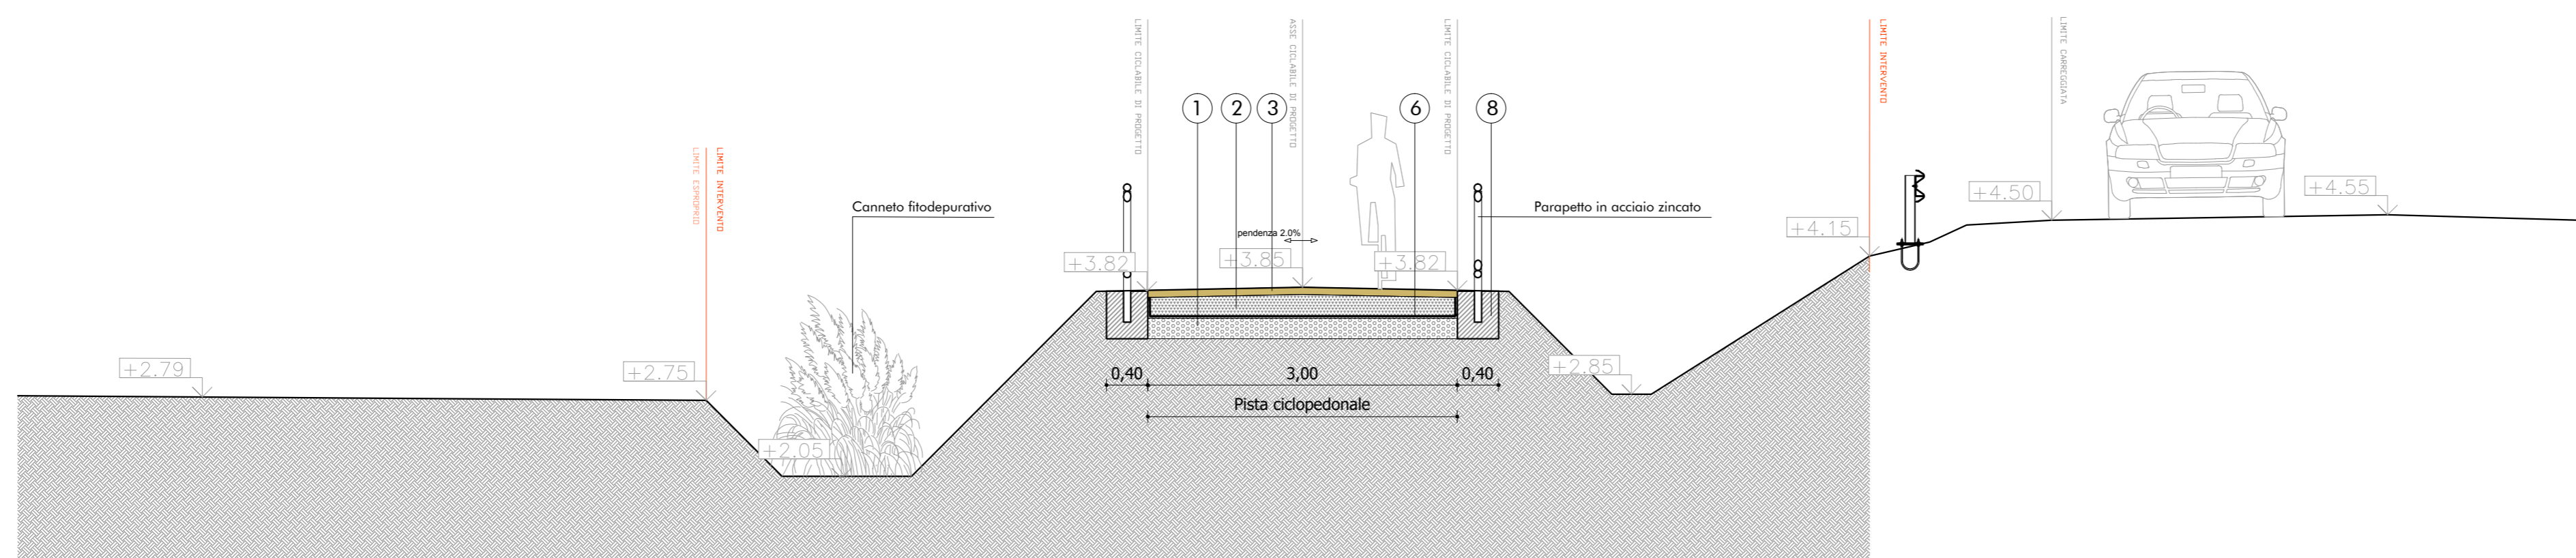


SEZIONE 22 SCALA 1:50

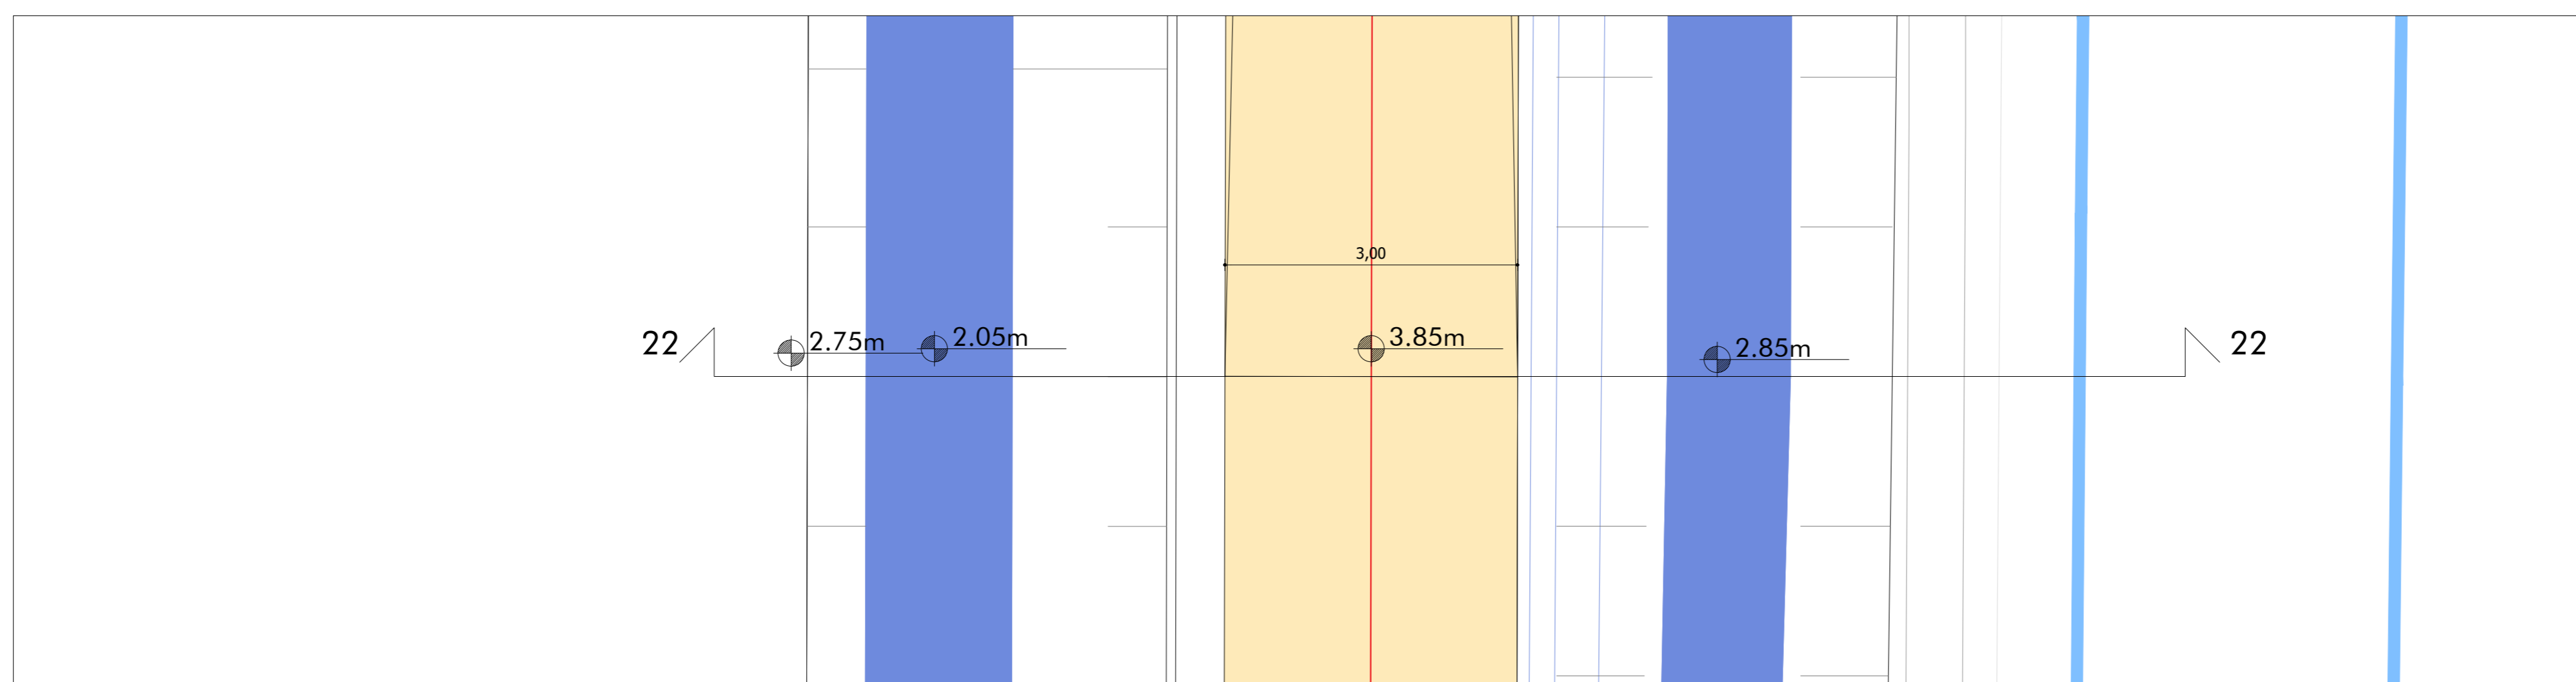

PLANIMETRIA DETT. SEZIONE 22 SCALA 1:50

LEGGENDA

- 1 STRATO DI FONDAZIONE IN MISTO GRANURALE STABILIZZATO sp. come da capitolato min 25 cm
- 2 STRATO DI FONDAZIONE IN MISTO GRANURALE STABILIZZATO sp. come da capitolato min 25 cm
- 3 PAVIMENTAZIONE DI BIOSTRASSE sp. e colore come da capitolato
- 3b PAVIMENTAZIONE DI BIOSTRASSE sp. e colore come da capitolato
- 3c PAVIMENTAZIONE DI CALCESTRUZZO PETTINATO sp. e colore come da capitolato
- 4 AREA VERDE
- 5 TERRENO VEGETALE
- 6 TESSUTO NON TESSUTO
- 7 SIEPE
- 8 CORDOLO IN CALCESTRUZZO ARMATO

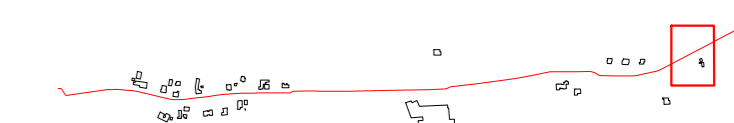

Città Metropolitana di Venezia
**Comune di Cinto
 Caomaggiore**

R.U.P. Arch. Chiara Agnoletto

Progettazione R.T.P. Arch. Carlo Pavan, Arch. Nicola Pavan

120 grammi laboratorio di architettura
 Carlo Pavan e Nicola Pavan architetti
 Via delle industrie, 15 - 30174 Venezia
 3475116625 studio@120lab.net

Collaboratori:
 arch. Marilisa Maffei, arch. Damiano
 Mazzocchini, dott. Matteo Bianco

W.E.I. IN VENICE CERTIFICATO

W.E.I. IN VENICE
 Ing. Gianni Breda
 Via Rampa Cavalcavia, 26 - 30172 Venezia
 041 531 8158 info@wei-engineering.com

Consulenti: rilievi: geom. Pietro Guzzo - Studio Guzzo
 analisi geologiche: geol. Nicola Scivione

**NUOVA PISTA
 CICLABILE IN VIA
 PORTOGRUARO VERSO
 VIA U.GRANDIS**

CUP F11B18000140003
 CIG 87203081D0

Stato Progetto
PROGETTO DEFINITIVO

G03 - STATO DI PROGETTO

Tavola	Codice tavola
SEZIONI TIPO Sezione 22 - Tratto 4	G03
Revisione	SP05.4
Data	Codice lavoro
Giugno 2022	21-VE-CINTO
	Scala
	1:200 1:50

C:\Programmi\Autodesk\AutoCAD 2012\Projects\21-VE-CINTO\21-VE-CINTO.dwg - 14/06/2022 11:53