





Pianta intersezione 2\_Scala 1:50

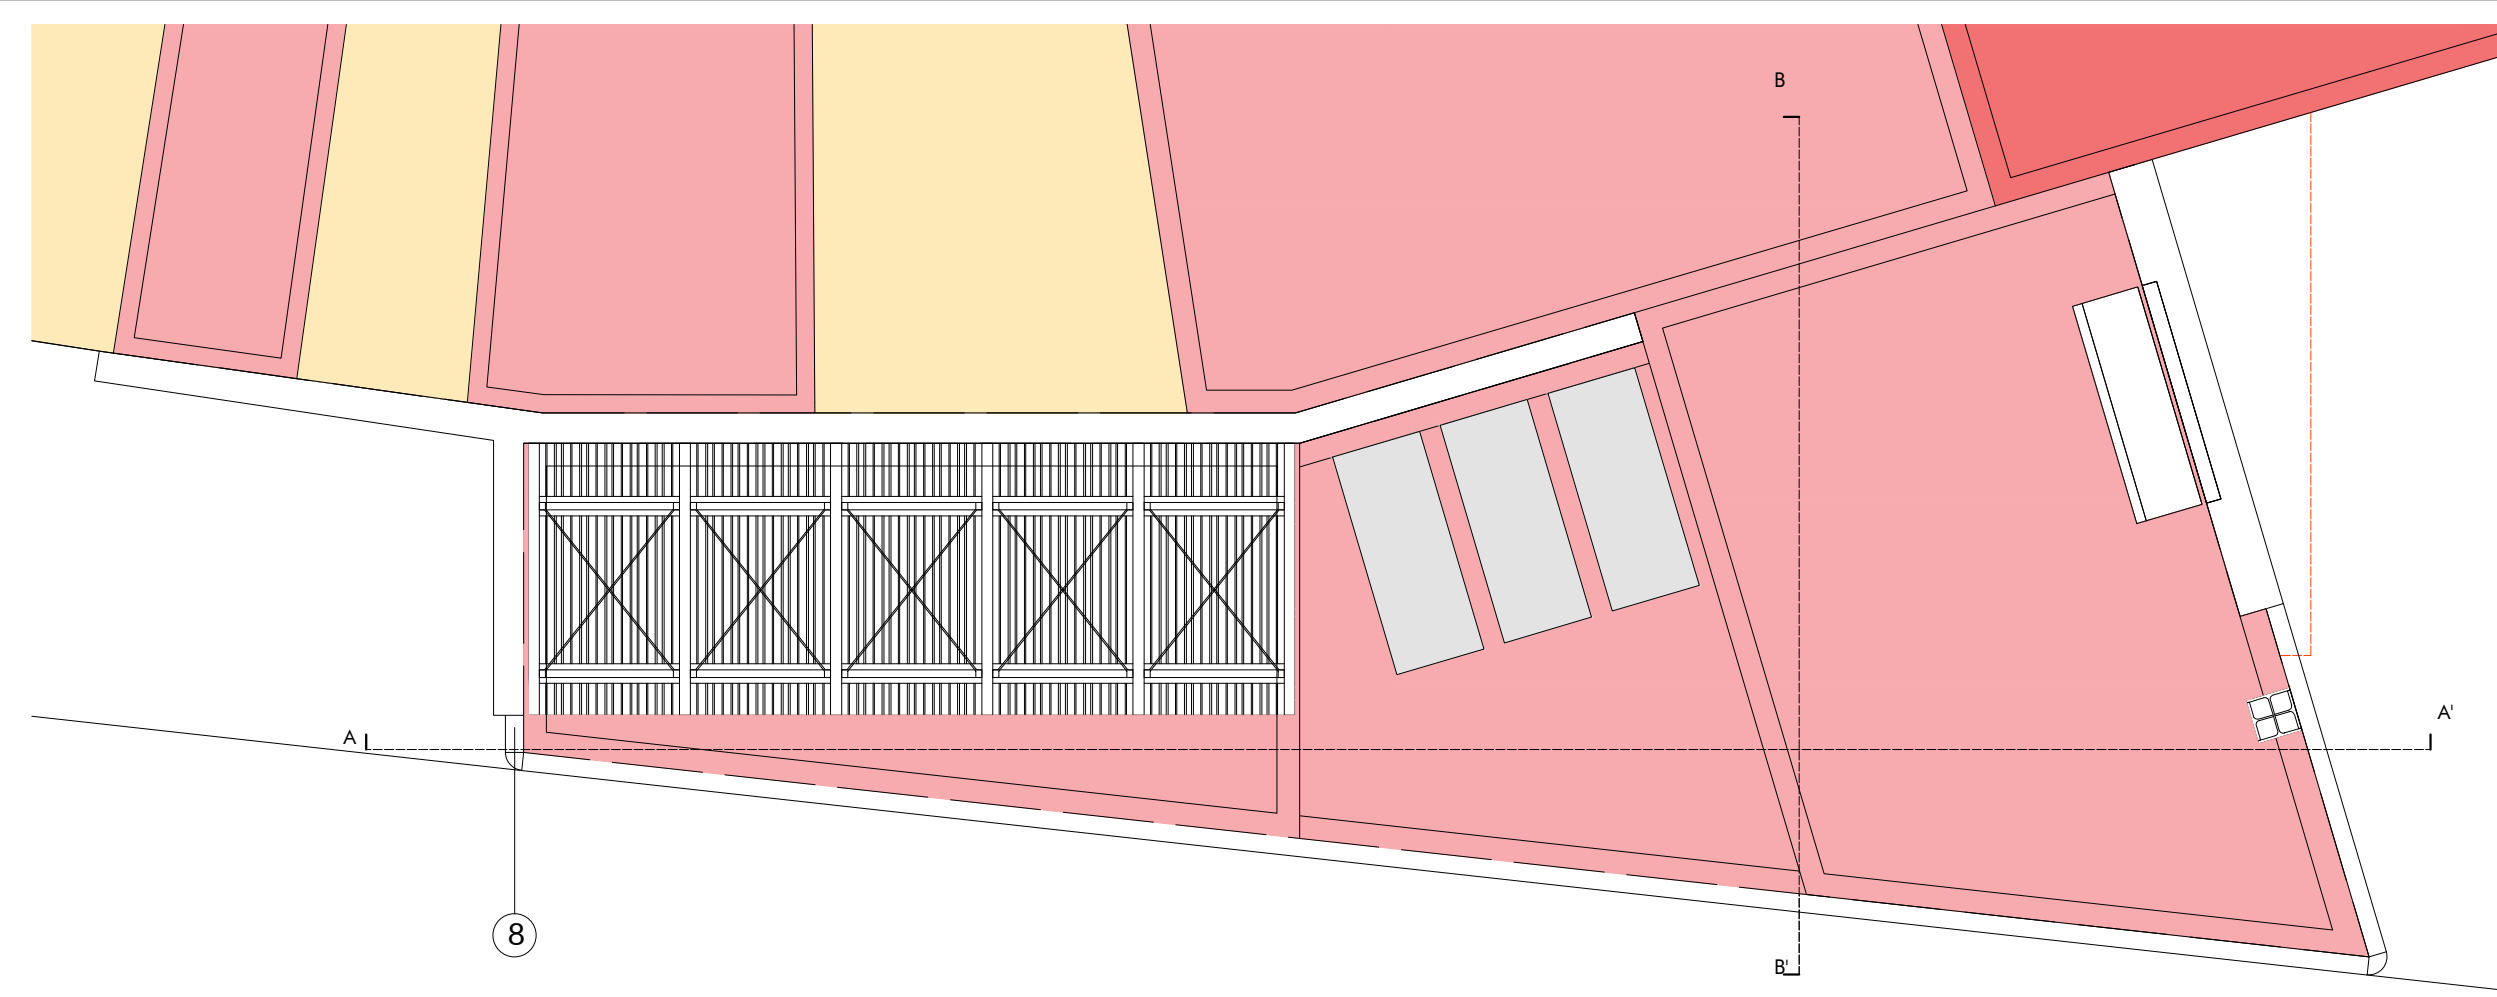


Planimetrica intersezione 2\_Scala 1:50

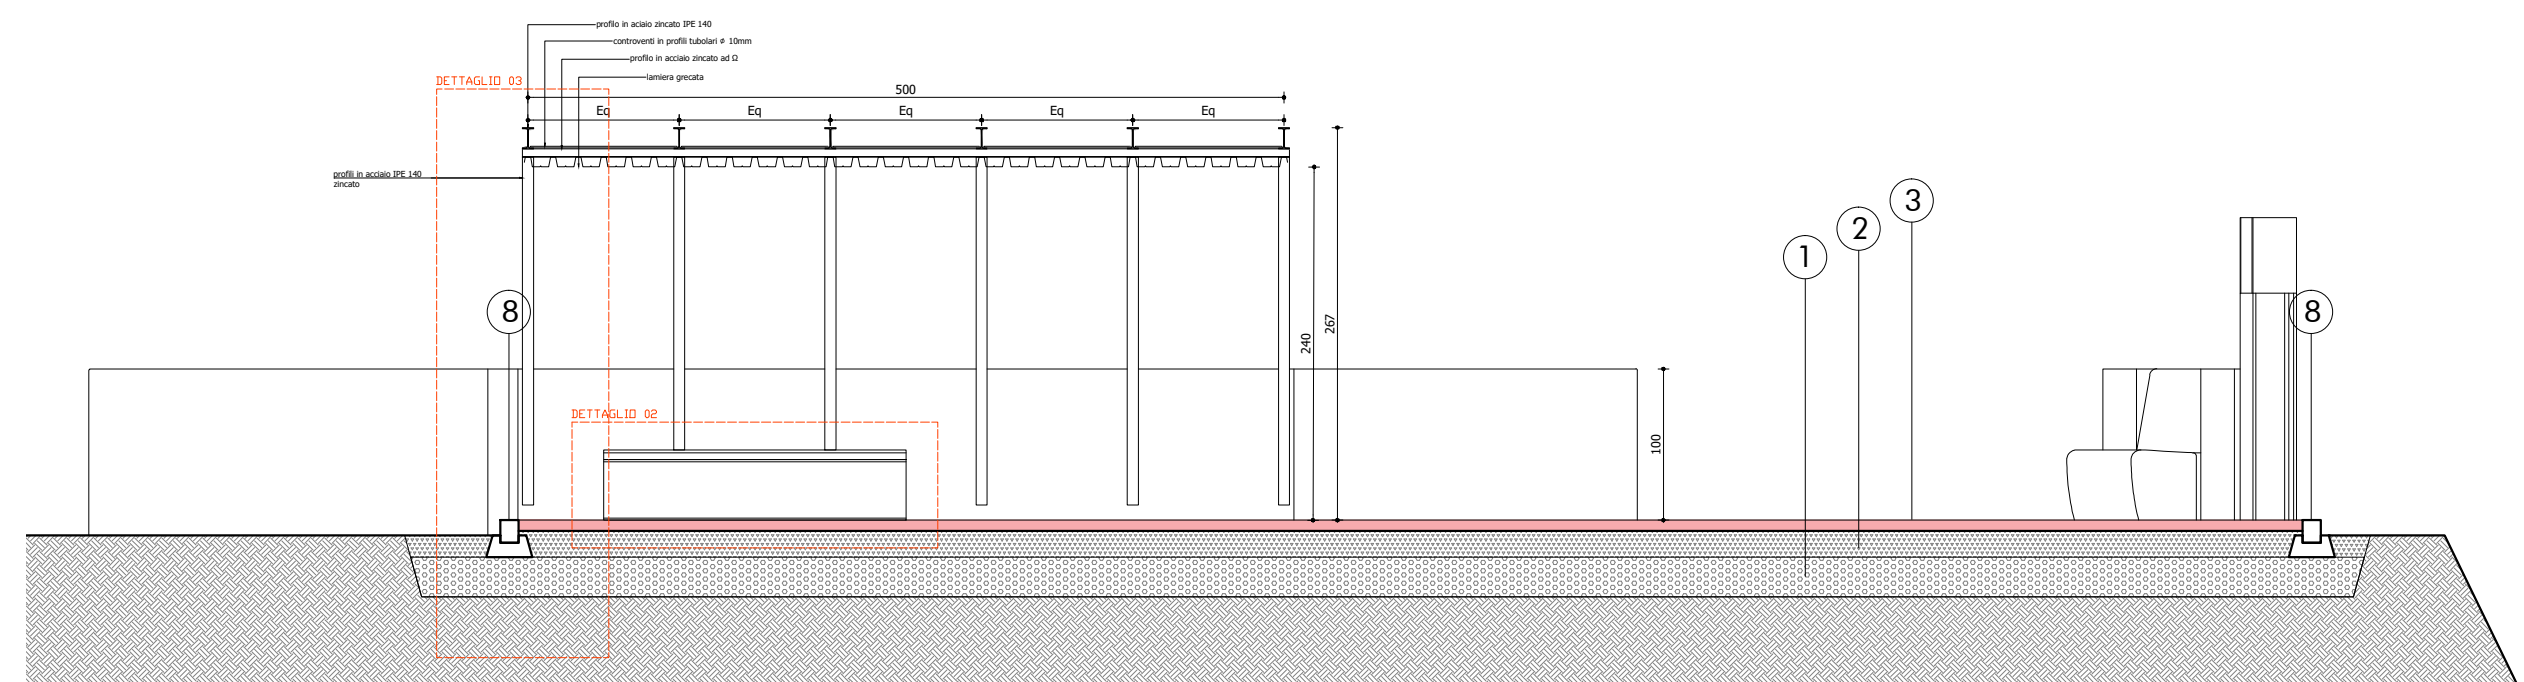


Sez. AA' intersezione 2\_Scala 1:50

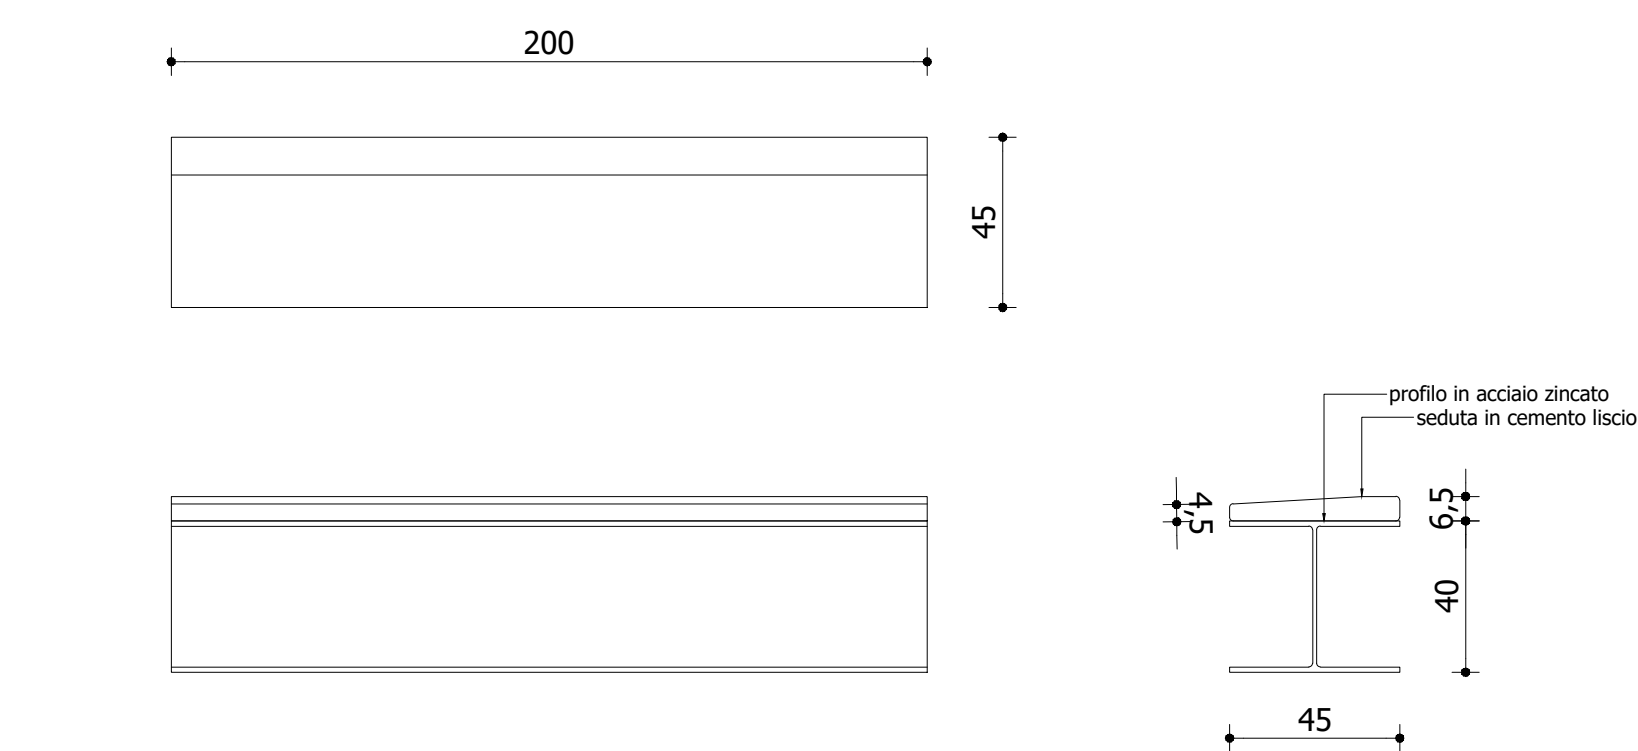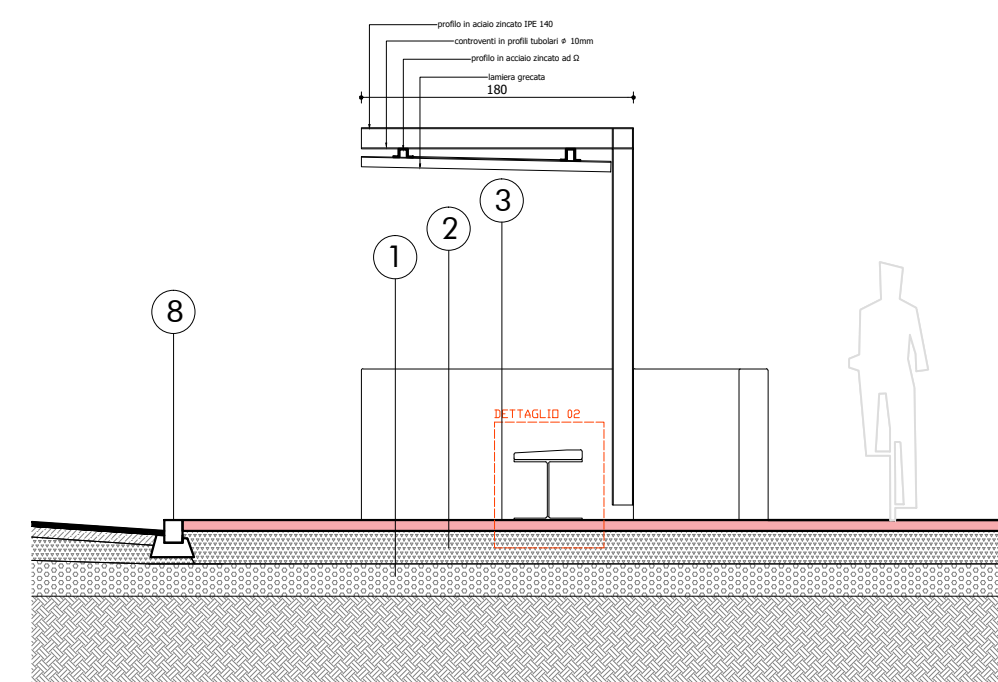

Dettaglio 02\_Scala 1:20\_Panchina fermata bus

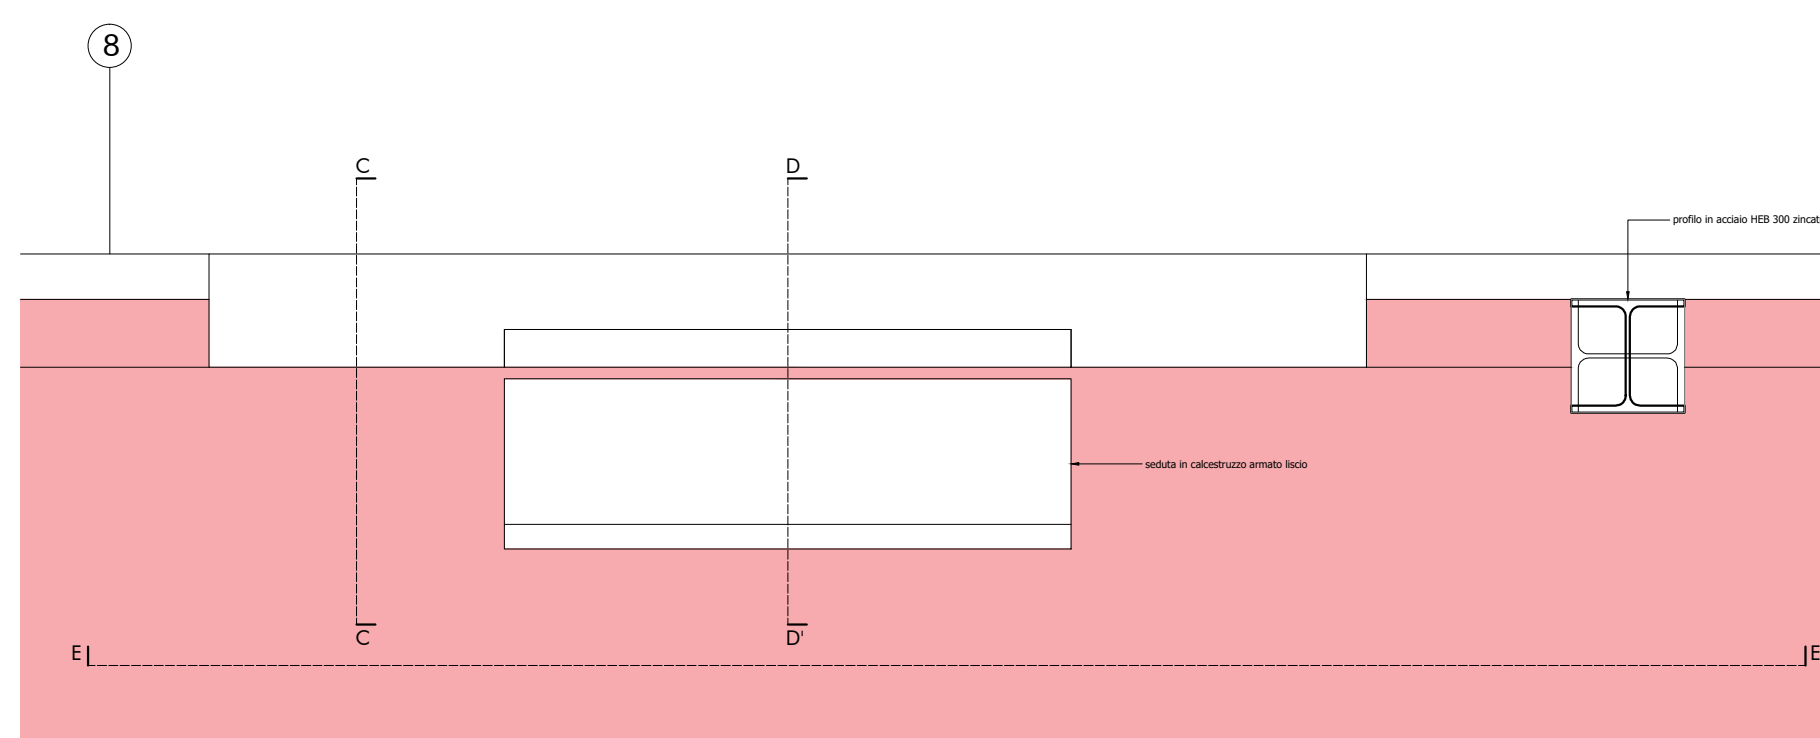


Pianta dettaglio 01\_Scala 1:20\_Panchina cemento

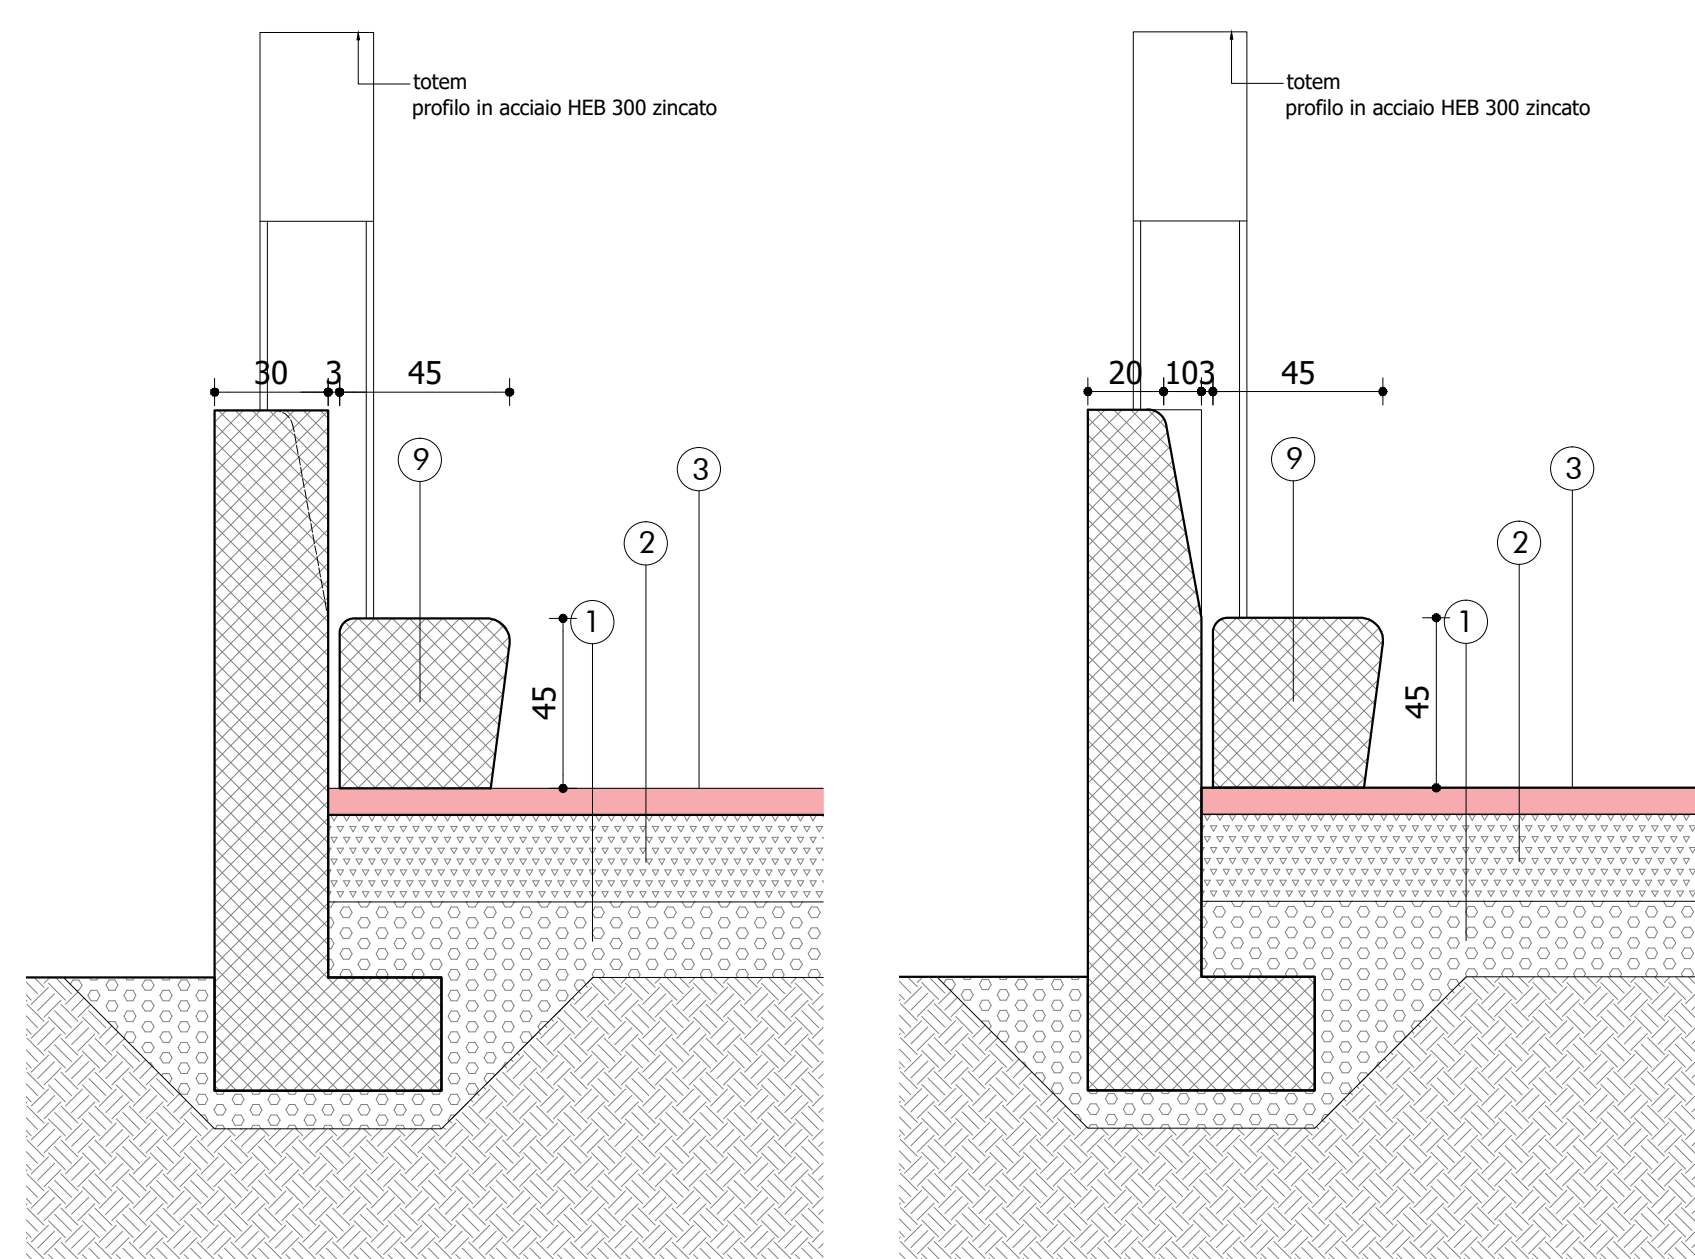


Sez. CC dettaglio 01\_Scala 1:20\_Panchina cemento e totem segnalatico

Sez. DD dettaglio 01\_Scala 1:20\_Panchina cemento e totem segnalatico

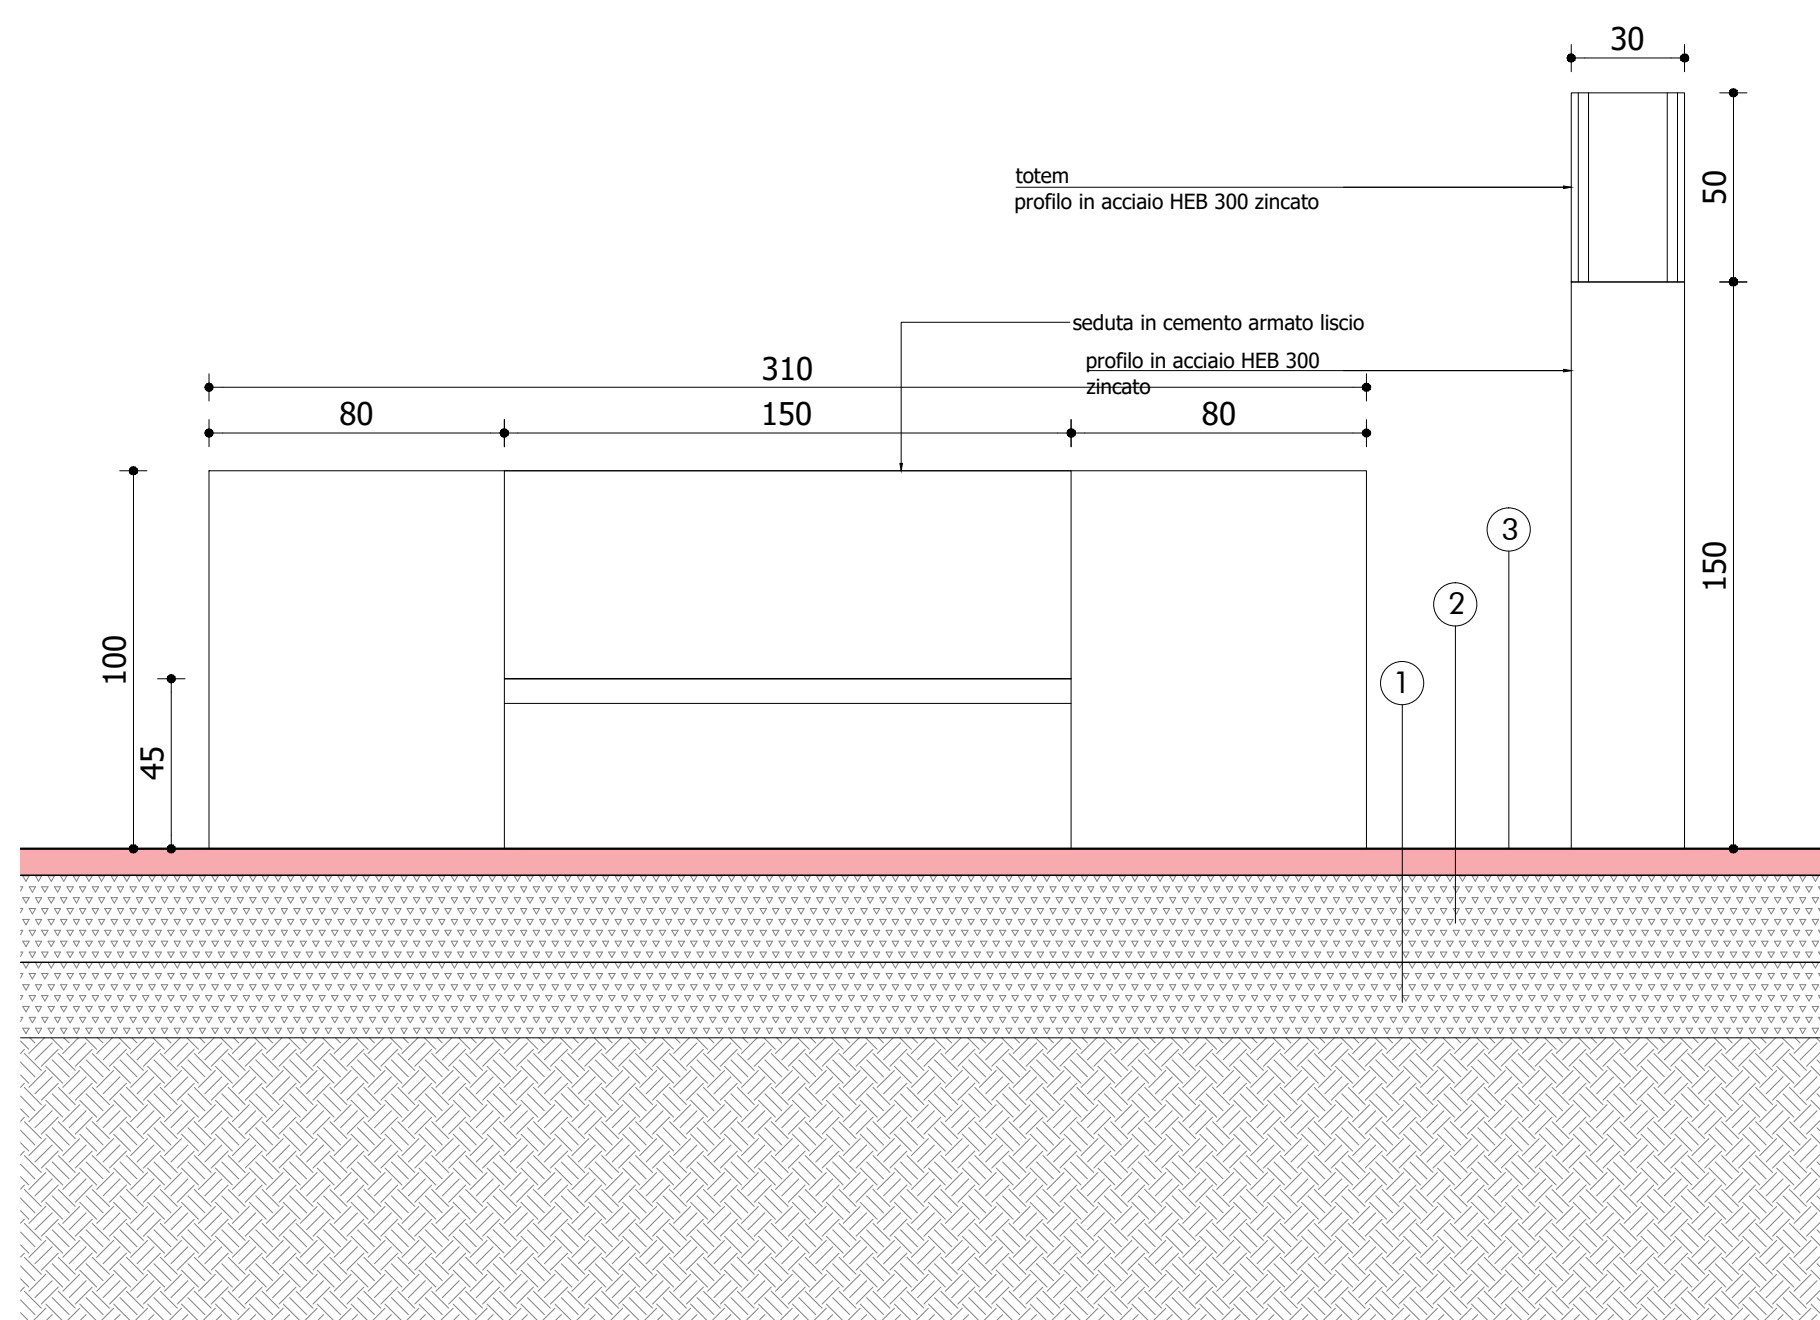

Sez. EE dettaglio 01\_Scala 1:20\_Panchina cemento e totem segnalatico

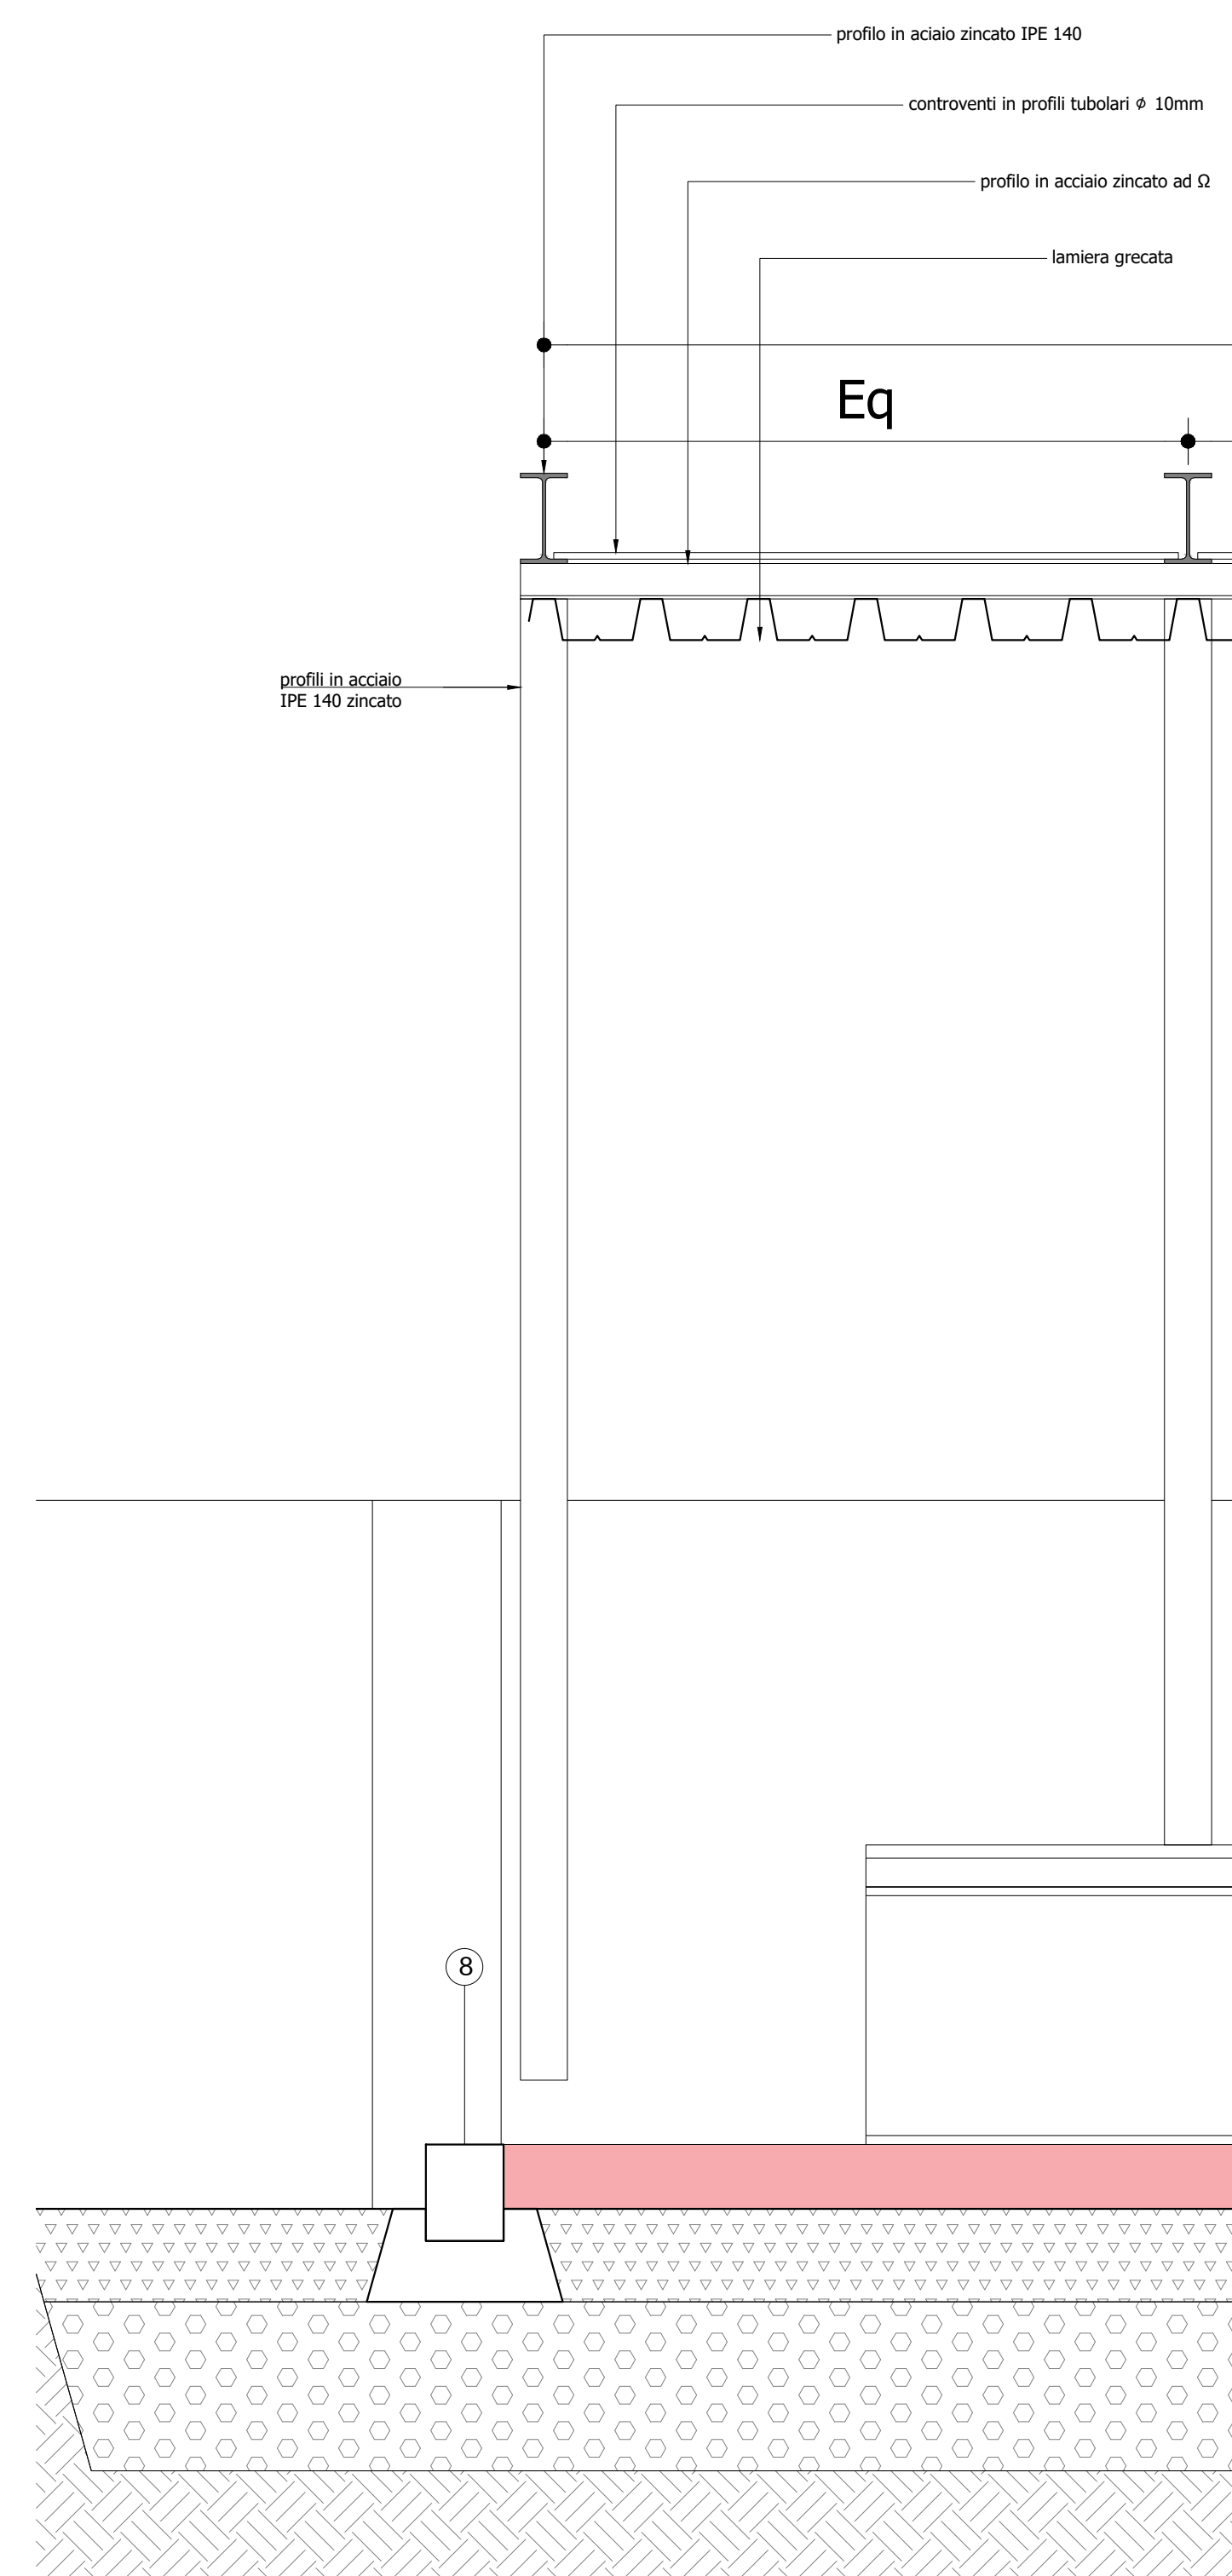

Sez. AA' dettaglio 03\_Scala 1:10\_Pensilina bus

LEGENDA

- 1 STRATO DI FONDAZIONE IN MISTO GRANURALE STABILIZZATO  
sp. come da capitolato min 25 cm
- 2 STRATO DI FONDAZIONE IN MISTO GRANURALE STABILIZZATO  
sp. come da capitolato min 25 cm
- 3 PAVIMENTAZIONE DI BIOSTRASSE  
sp. e colore come da capitolato
- 3b PAVIMENTAZIONE DI BIOSTRASSE  
sp. e colore come da capitolato
- 3c PAVIMENTAZIONE DI CALCESTRUZZO PETTINATO  
sp. e colore come da capitolato
- 4 AREA VERDE
- 5 TERRENO VEGETALE
- 6 TESSUTO NON TESSUTO
- 7 SIEPE
- 8 CORDOLO IN CALCESTRUZZO ARMATO
- 9 CALCESTRUZZO ARMATO LISCIO

Città Metropolitana di Venezia  
Comune di Cinto  
Caomaggiore

R.U.P. Arch. Chiara Agnoletto

Progettazione R.T.P.

Arch. Carlo Pavan, Arch. Nicola Pavan  
120 grammi laboratorio di architettura  
Carlo Pavan e Nicola Pavan architetti  
Via delle industrie, 15 - 30174 Venezia  
3475116625 studio@120lab.net

Collaboratori:  
arch. Marilisa Maffei, arch. Damiano  
Mazzocchini, diff. Matteo Bianco

**W.E.I. N VENICE**

W.E.I. N VENICE  
Ing. Gianni Breda  
Via Rampa Cavalotova, 26 - 30172 Venezia  
041 531 8158 info@wei-engineering.com

Consulenti:  
rilievi: geom. Pietro Guzzo - Studio Guzzo  
analisi geologiche: geol. Nicola Saviane

**NUOVA PISTA  
CICLABILE IN VIA  
PORTOGRUARO VERSO  
VIA U.GRANDIS**

CUP F11B18000140003  
CIG 87203081D0

Sito Progetto  
**PROGETTO DEFINITIVO**

**G03 - STATO DI PROGETTO**

Tavolo	Manufatti architettonici: pensilina bus, panchina e totem	Codice tavolo	<b>G03 SP10</b>
Revisione		Codice lavoro	<b>21-VE-CINTO</b>
Data	Giugno 2022	Scala	varie