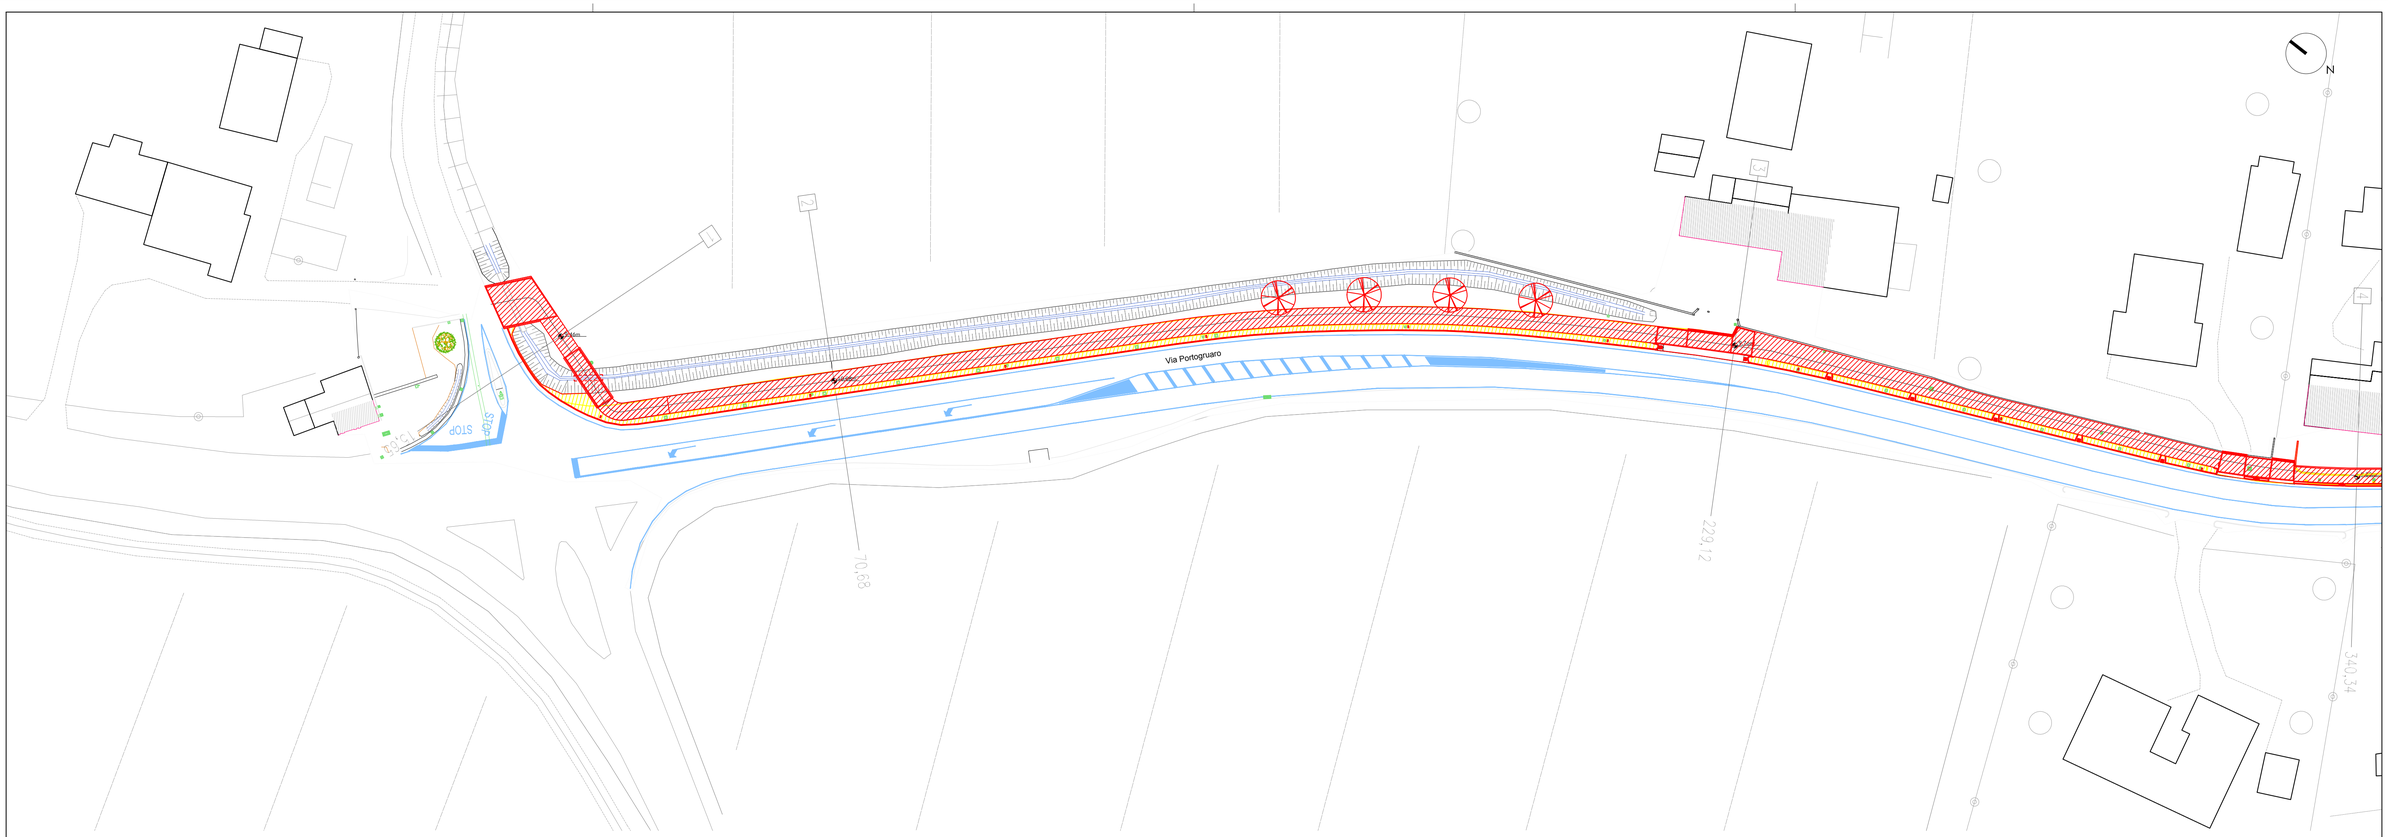


SEZIONI : 1
DIST.PROG. : 15,65
DIST.SUCC. : 55,03

SCALA 1:100

S1 : 1,354m2

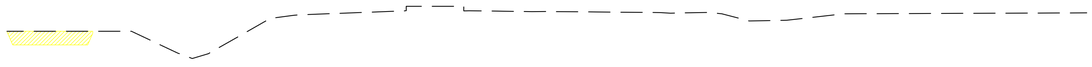

SEZIONI : 4
DIST.PROG. : 340,34
DIST.PREC. : 111,23
DIST.SUCC. : 106,93

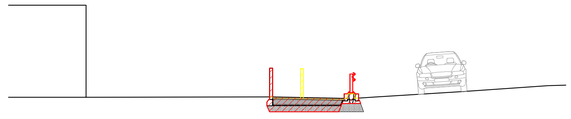

SCALA 1:100

S4 : 1,322m2

SEZIONI : 2
DIST.PROG. : 70,59
DIST.PREC. : 55,03
DIST.SUCC. : 158,44

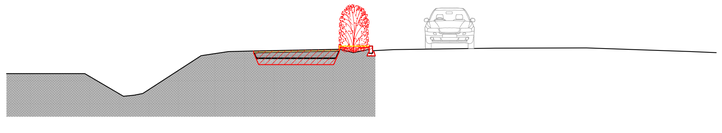

SCALA 1:100

S2 : 2,081m2

SEZIONI : 3
DIST.PROG. : 229,12
DIST.PREC. : 158,44
DIST.SUCC. : 111,23

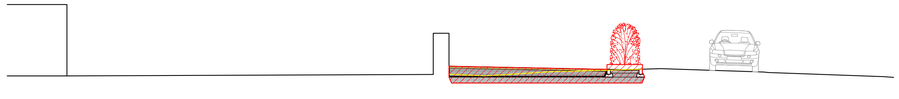

SCALA 1:100

S3 : 2,544m2

Città Metropolitana di Venezia

# Comune di Cinto Caomaggiore

R.U.P.
Arch. Chiara Agnoletto

Progettazione R.T.P.
Arch. Carlo Pavan, Arch. Nicola Pavan

120 grammi laboratorio di architettura
Carlo Pavan e Nicola Pavan architetti
Via delle industrie, 15 - 30174 Venezia
3475116625 studio@120lab.net
Collaboratori:
arch. Marilisa Maffei, arch. Damiano Mazzocchini, dott. Matteo Bianco

W.E.I.'N VENICE
W.E.I.'N VENICE
Ing. Gianni Breda
Via Rampa Cavalcavia, 26 - 30172 Venezia
041 531 8158 info@wei-engineering.com

Consulenti
rilievi: geom. Pietro Guzzo - Studio Guzzo
analisi geologiche: geol. Nicola Saviane

# NUOVA PISTA CICLABILE IN VIA PORTOGRUARO VERSO VIA U.GRANDIS

CUP F11B18000140003
CIG 87203081D0

Stato Progetto
## PROGETTO DEFINITIVO

## G04 - COMPARATIVE

| Tavola | Codice tavola |
|---|---|
| Tratto 1 Comparativa Sterro e Riporti | G04 C01.1 |
| Revisione | Codice lavoro 21-VE-CINTO |
| Data Giugno 2022 | Scala 1:500 1:100 |

C:\120grammi Dropbox\120grammi_Jason\21-VE-Cinto Caomaggiore-Pista ciclabile\00-00-02b-PD\G04-Comparative\G04-C-Stern e riporti.dwg stampato il 14 luglio 2022 17:31