


SEZIONI : 10
 DIST.PROG. : 894,80
 DIST.PREC. : 78,42
 DIST.SUCC. : 96,36


SEZIONI : 11
 DIST.PROG. : 991,16
 DIST.PREC. : 96,36
 DIST.SUCC. : 102,40

SCALA 1:100

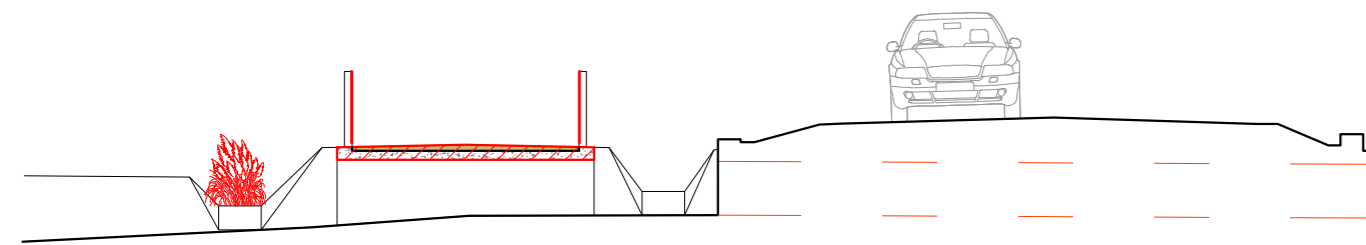

SCALA 1:100


R11 : 0,032m2
 S11 : 1,818m2

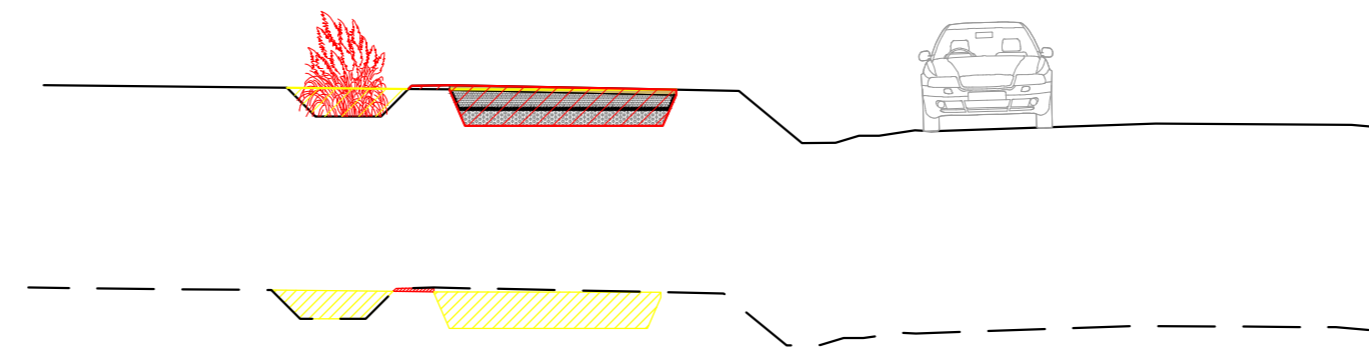

SEZIONI : 12
 DIST.PROG. : 1093,56
 DIST.PREC. : 102,40
 DIST.SUCC. : 19,95

SCALA 1:100


S12 : 3,895m2

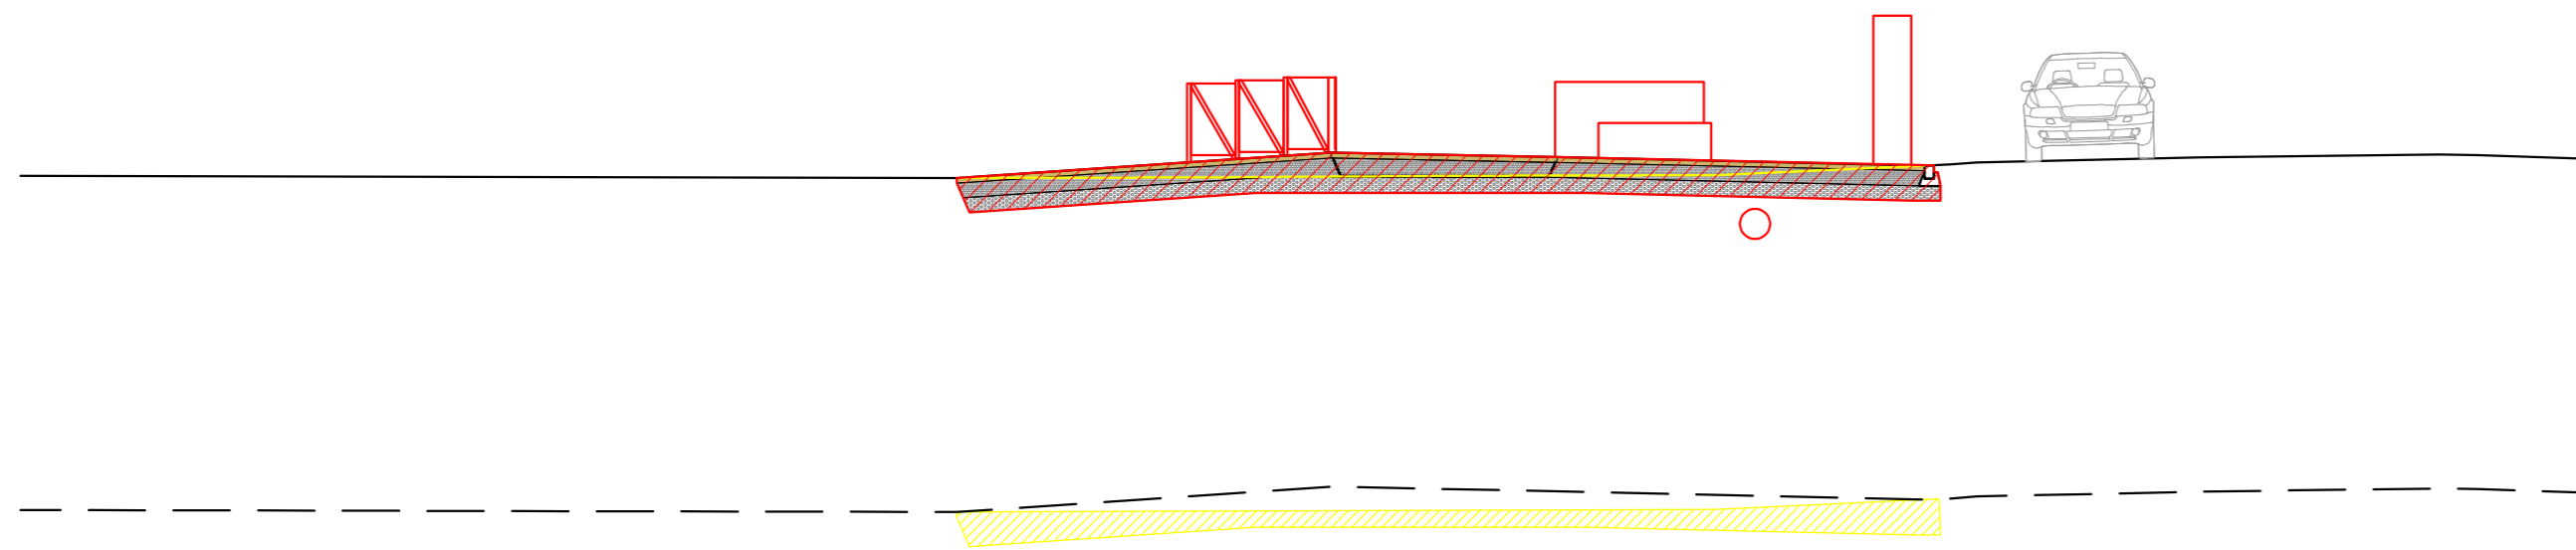

SEZIONI : 13
 DIST.PROG. : 1113,52
 DIST.PREC. : 19,95
 DIST.SUCC. : 57,33

SCALA 1:100

R13 : 4,306m2
 S13 : 0,681m2

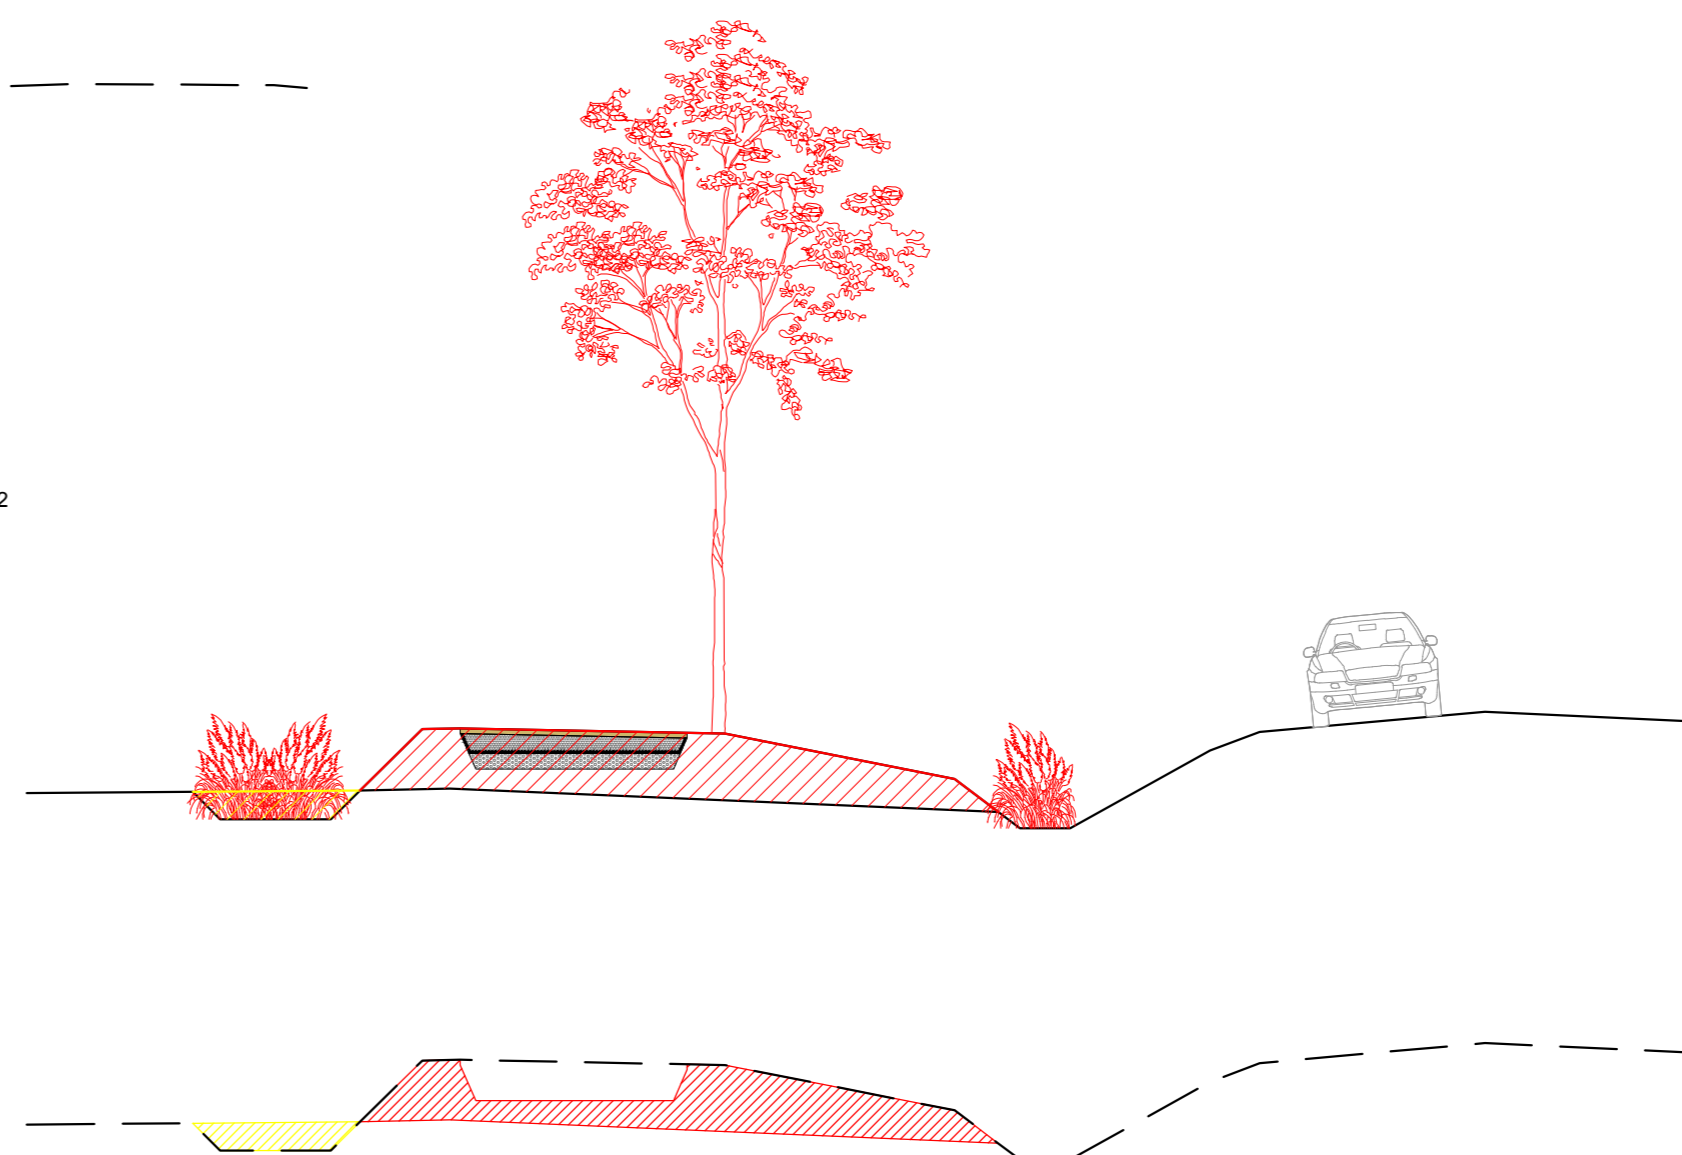

Città Metropolitana di Venezia
 Comune di Cinto
 Caomaggiore

R.U.P. Arch. Chiara Agnoletto

Progettazione R.T.P. Arch. Carlo Pavan, Arch. Nicola Pavan

120 grammi
 studio di architettura

120 grammi laboratorio di architettura
 Carlo Pavan e Nicola Pavan architetti
 Via delle industrie, 15 - 30174 Venezia
 3475116625 studio@120lab.net

Collaboratori:
 arch. Marilisa Maffei, arch. Damiano Mazzocchini, dott. Matteo Bianco

W.E.I. N VENICE CERTIFICATO
 W.E.I. N VENICE
 Ing. Gianni Breda
 Via Rampe Cavalcavia, 26 - 30172 Venezia
 041 531 8158 info@wei-engineering.com

Consulenti rilievi: geom. Pietro Guzzo - Studio Guzzo
 analisi geologiche: geol. Nicola Spivane

**NUOVA PISTA
 CICLABILE IN VIA
 PORTOGRUARO VERSO
 VIA U.GRANDIS**

CUP F11B18000140003
 CIG 87203081D0

Stato Progetto
PROGETTO DEFINITIVO

G04 - COMPARATIVE

Tavola	Codice tavola
Tratto 3 Comparativa Sterzo e Riporti	G04 C01.3
Revisione	Codice lavoro
	21-VE-CINTO
Data	Scala
Giugno 2022	1:500 1:100