



1-1 PIANTA PALI DI FONDAZIONE: DETTAGLIO 1
SCALA 1:50

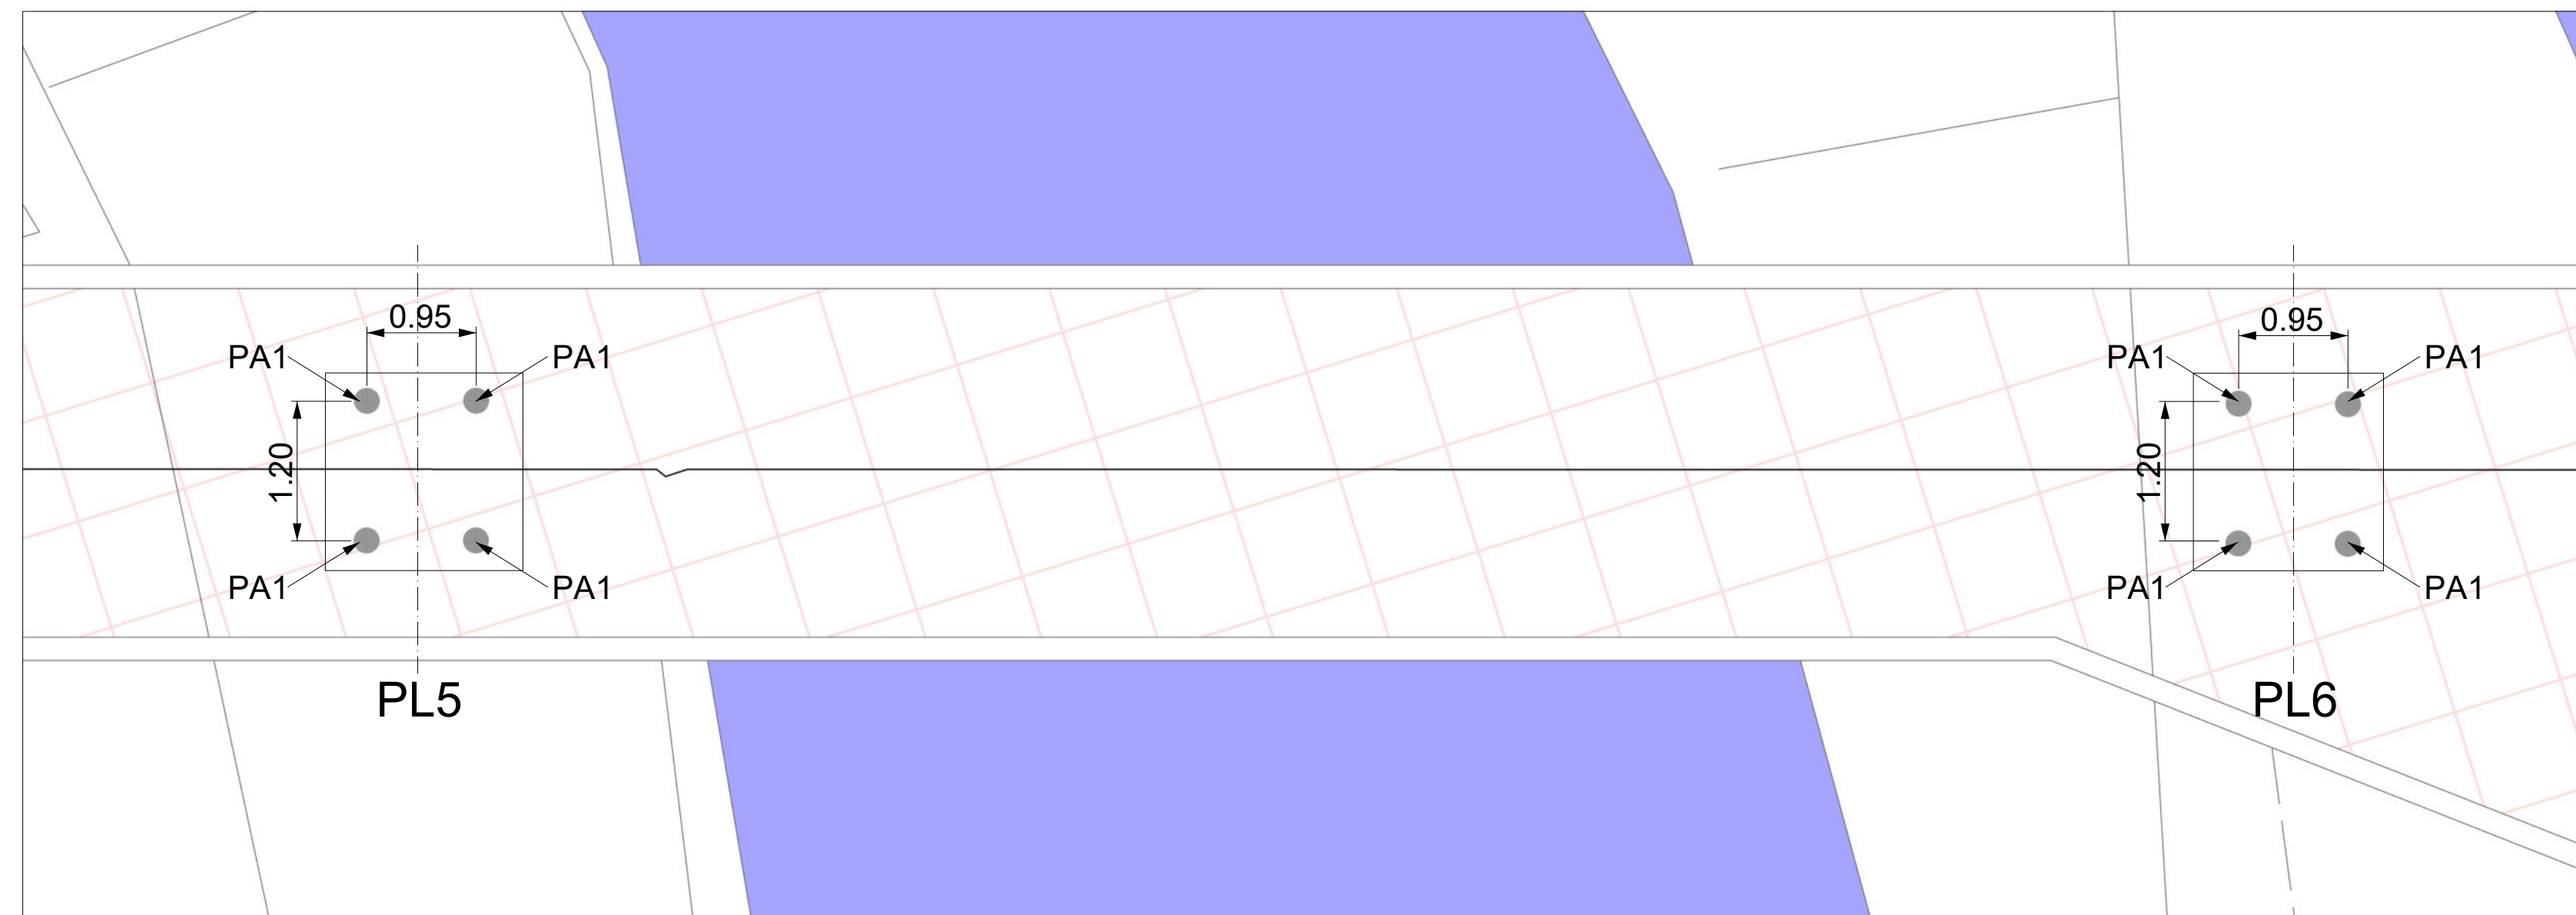

ABACO PALI

| NOME PALO | DIAMETRO (mm) | ARMATURA | N° PALI | INCLINAZIONE ASSE | LUNGHEZZA (m) |
|-----------|---------------|-----------|---------|-------------------|---------------|
| PA1 | 220 | 168.3 X 8 | 8 | VERTICALE | 15.0 |

2-1 PROSPETTO PALI DI FONDAZIONE DETTAGLIO 1
SCALA 1:50

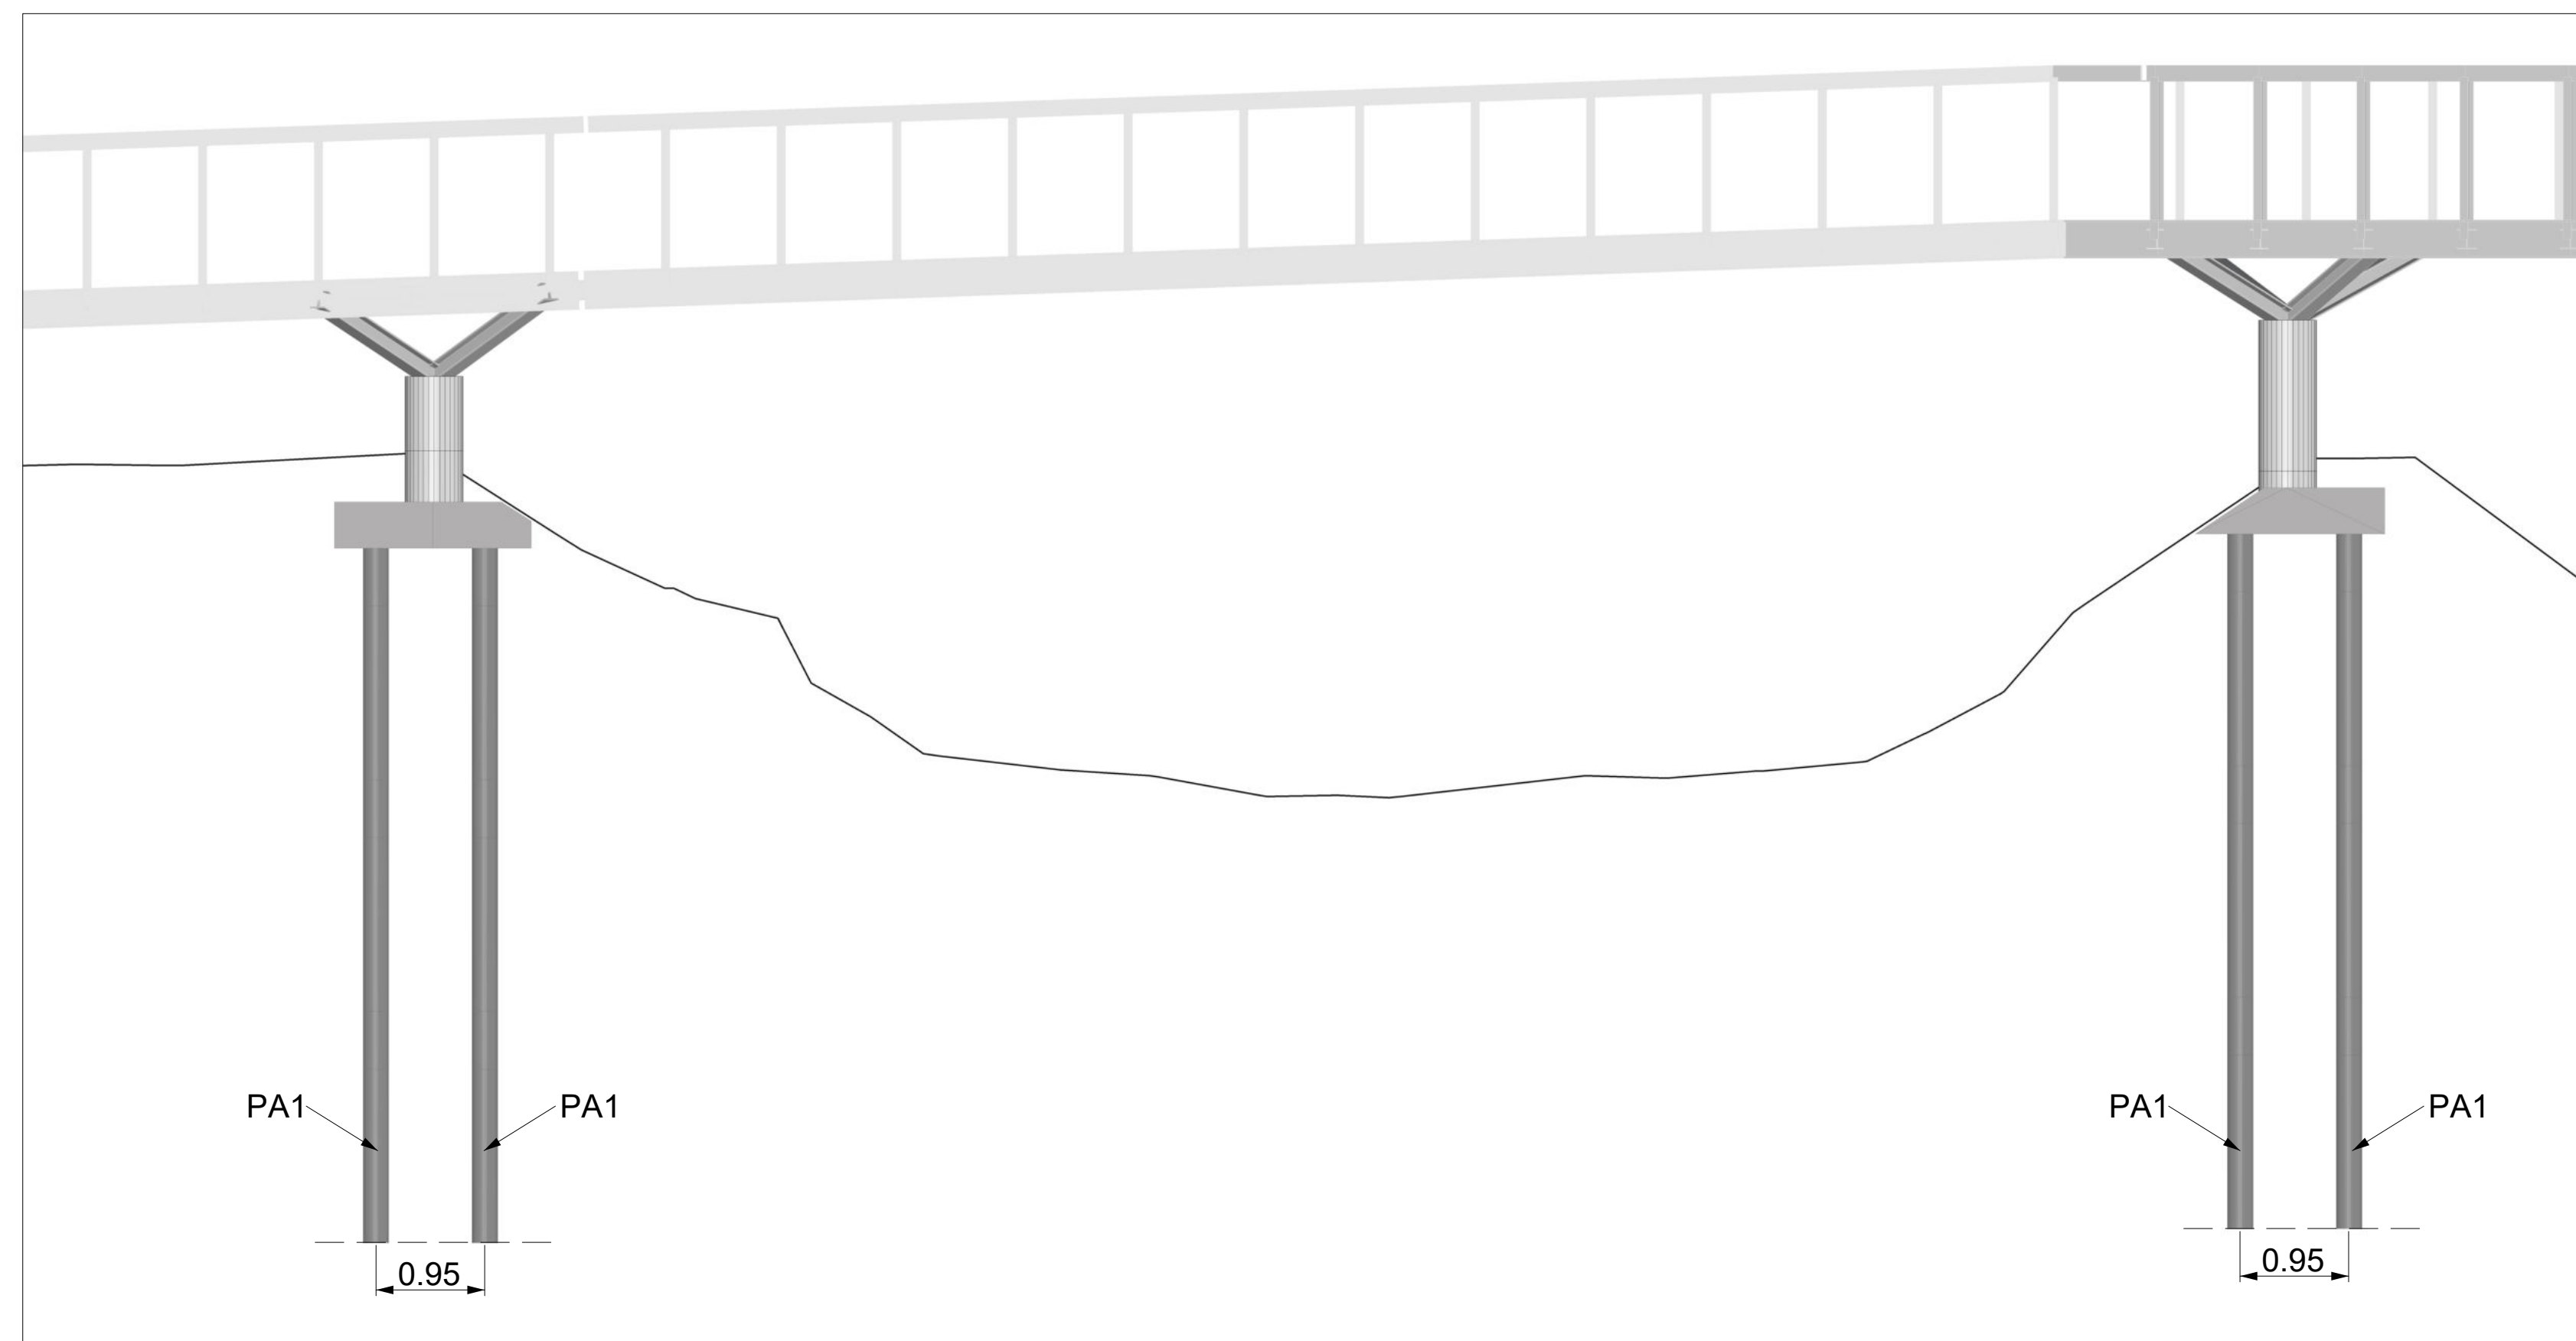

Città Metropolitana di Venezia
Comune di Cinto
Caomaggiore

R.U.P. Arch. Chiara Agnoletto

Progettazione R.T.P.

Arch. Carlo Pavan, Arch. Nicola Pavan

120 grammi laboratorio di architettura
Carlo Pavan e Nicola Pavan architetti
Via delle Industrie, 15 - 30174 Venezia
3475116625 studio@120lab.net

Collaboratori:
arch. Marilisa Maffei, arch. Damiano Mazzocchini, dott. Matteo Bianco

W.E.I.'N VENICE CERTIFICATO

W.E.I.'N VENICE
Ing. Gianni Breda
Via Ca' Marcello, 9 - 30172 Venezia
041 531 8158 info@wei-engineering.com

Consulenti
rilievi: geom. Pietro Guzzo - Studio Guzzo
analisi geologiche: geol. Nicola Saviane

NUOVA PISTA
CICLABILE IN VIA
PORTOGRUARO VERSO
VIAU.GRANDIS

CUP F11B18000140003
CIG 87203081D0

Stato Progetto
PROGETTO DEFINITIVO

| Tavola | Codice tavola |
|--|----------------|
| PIANTA PALI DI FONDAZIONE: DETTAGLIO 1 | G06 STR01.01.1 |
| Revisione | Codice lavoro |
| 00 | 21-VE-CINTO |
| Data | Scala |
| luglio 2022 | 1:200 |