



1 PIANTA PALI DI FONDAZIONE: DETTAGLIO 2  
SCALA 1:50

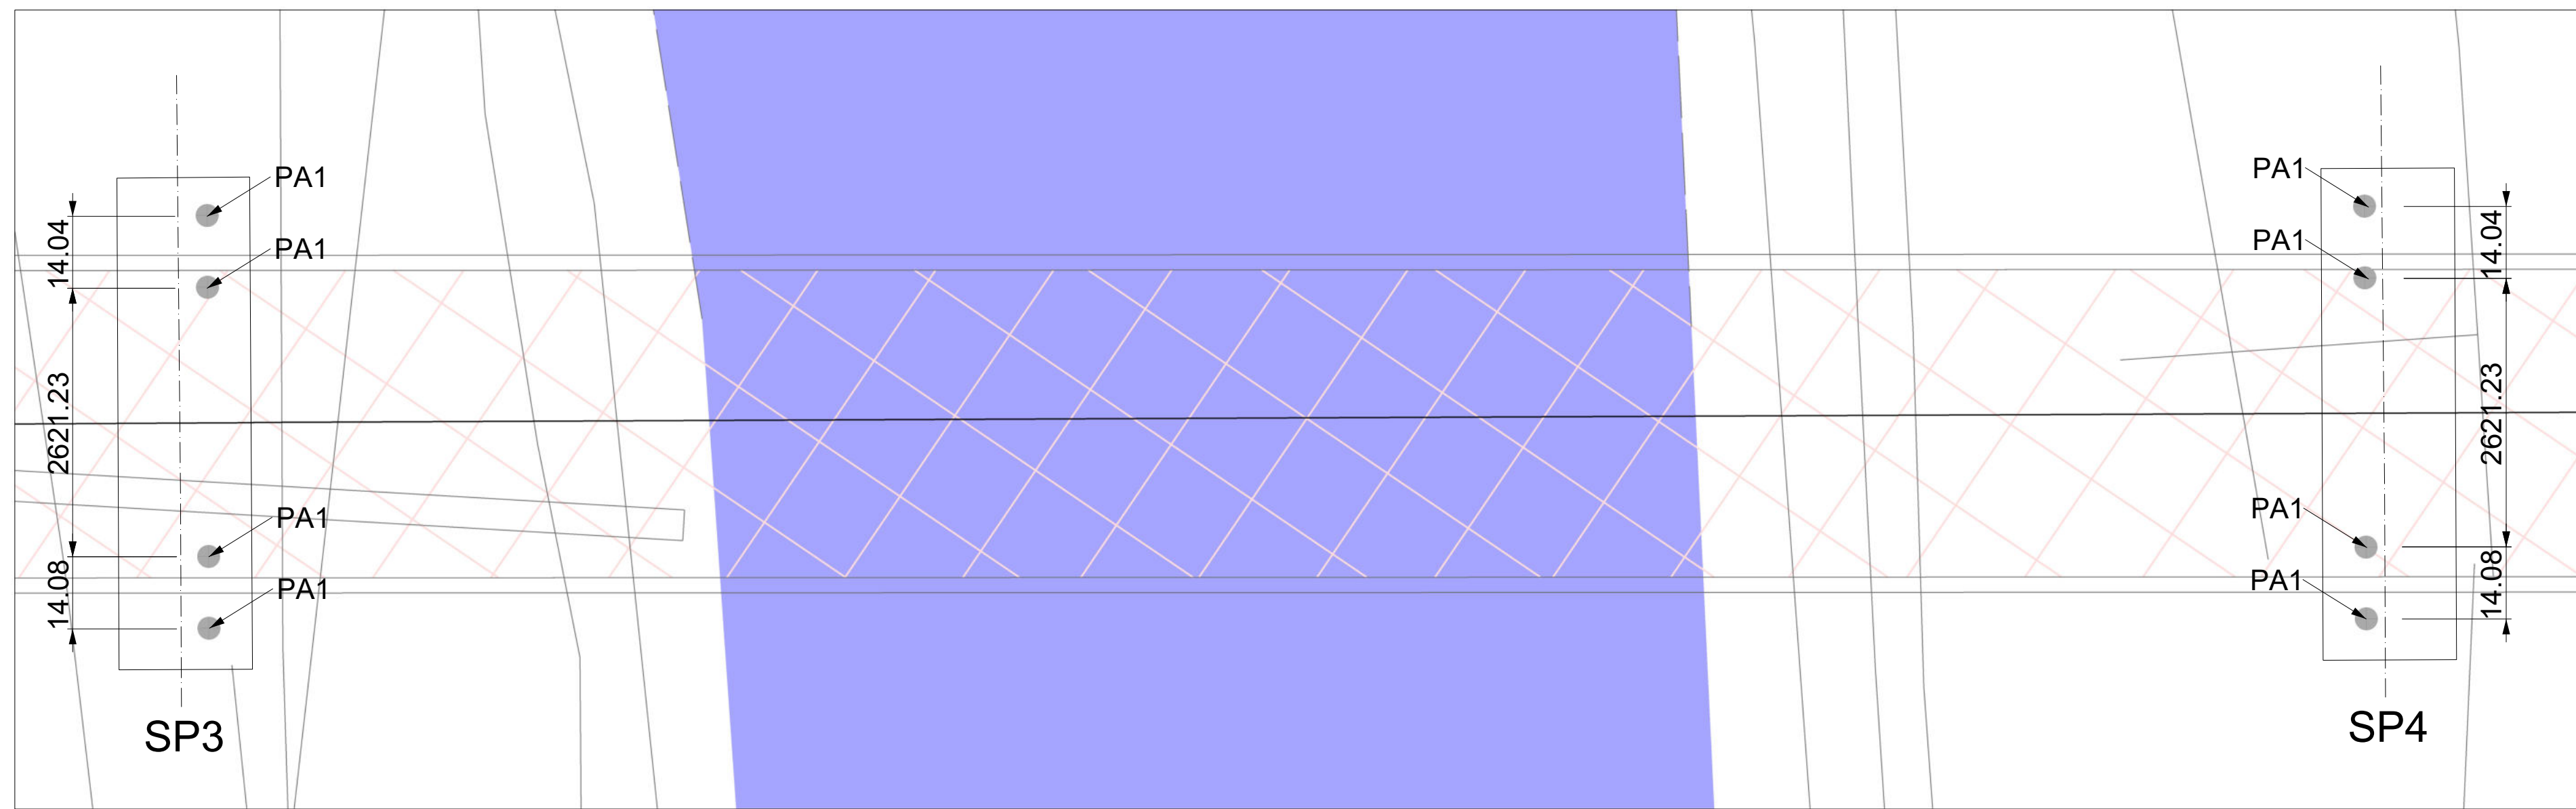

ABACO PALI

NOME PALO	DIAMETRO (mm)	ARMATURA	N° PALI	INCLINAZIONE ASSE	LUNGHEZZA (m)
-	(mm)				(m)
PA1	220	168.3 X 8	8	VERTICALE	15.0

1 PROSPETTO PALI DI FONDAZIONE DETTAGLIO 2  
SCALA 1:50

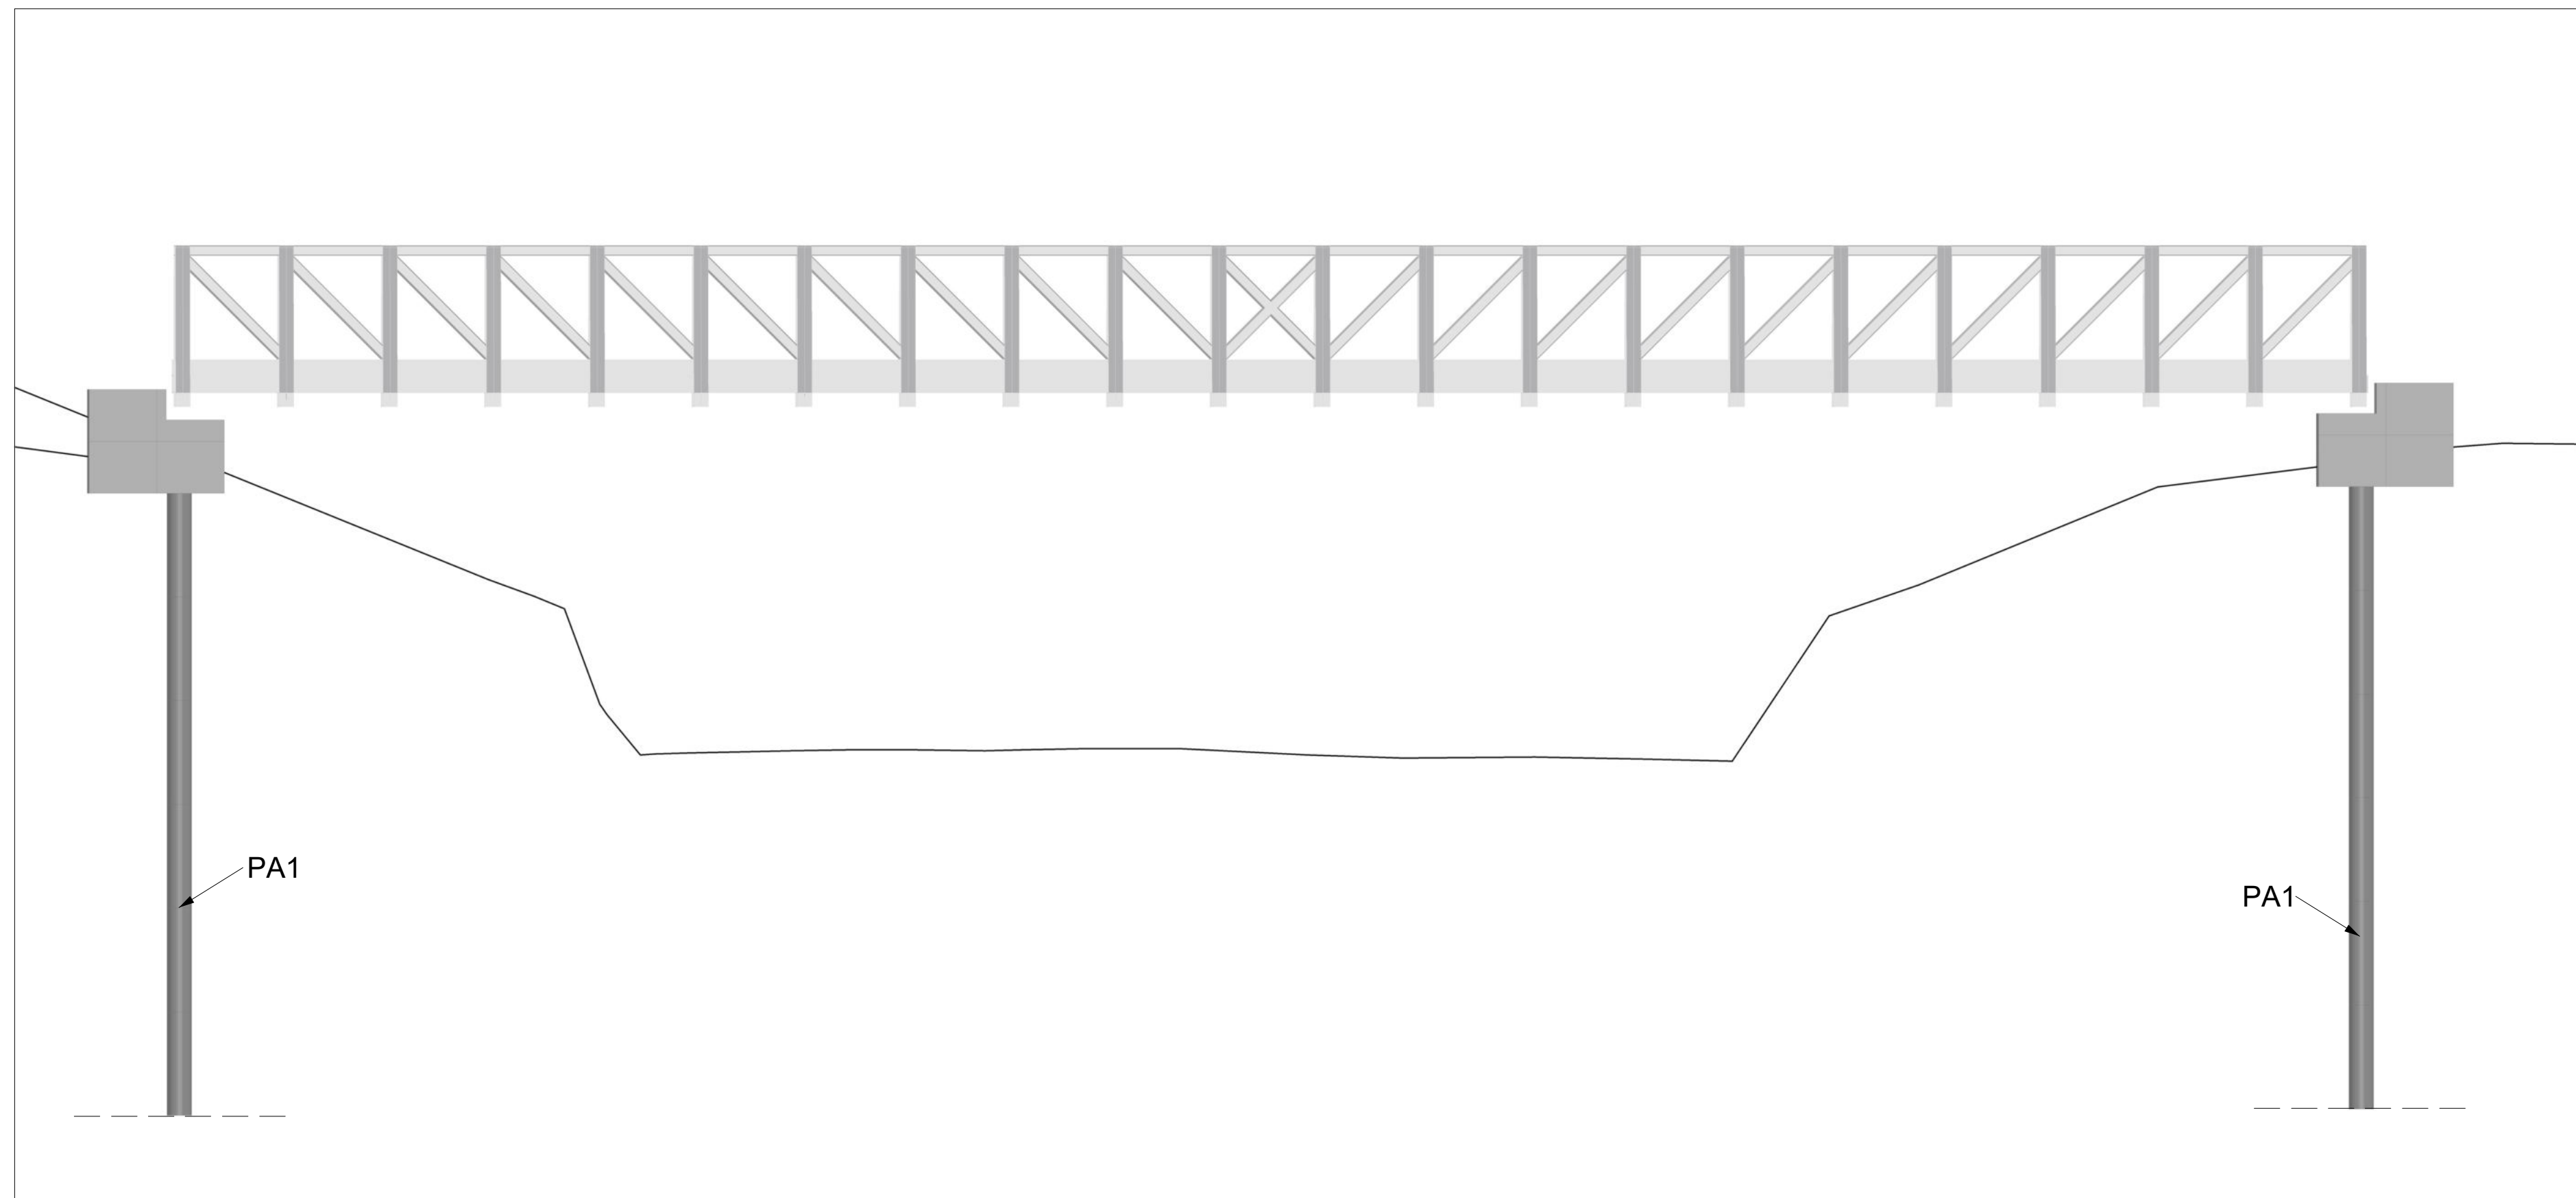

Città Metropolitana di Venezia  
Comune di Cinto  
Caomaggiore

R.U.P. Arch. Chiara Agnoletto

Progettazione R.T.P.

Arch. Carlo Pavan, Arch. Nicola Pavan

120 grammi laboratorio di architettura  
Carlo Pavan e Nicola Pavan architetti  
Via delle industrie, 15 - 30174 Venezia  
3475116625 studio@120lab.net

Collaboratori:  
arch. Marilisa Maffei, arch. Damiano Mazzocchini, dott. Matteo Bianco

W.E.I.'N VENICE CERTIFICATO  
Ing. Gianni Breda  
Via Ca' Marcello, 9 - 30172 Venezia  
041 531 8158 info@wei-engineering.com

Consulenti  
rilievi: geom. Pietro Guzzo - Studio Guzzo  
analisi geologiche: geol. Nicola Saviane

NUOVA PISTA  
CICLABILE IN VIA  
PORTOGRUARO VERSO  
VIAU.GRANDIS

CUP F11B18000140003  
CIG 87203081D0

Stato Progetto  
PROGETTO DEFINITIVO

Tavola	Codice tavola
PIANTA PALI DI FONDAZIONE: DETTAGLIO 2	G06 STR01.01.2
Revisione	Codice lavoro
00	21-VE-CINTO
Data	Scala
luglio 2022	1:200