



INTERSEZIONE 2

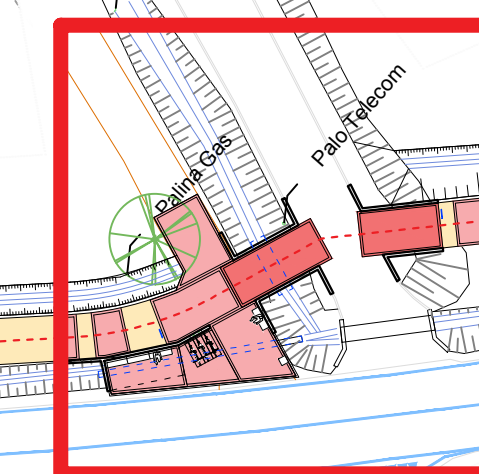

INTERSEZIONE 3

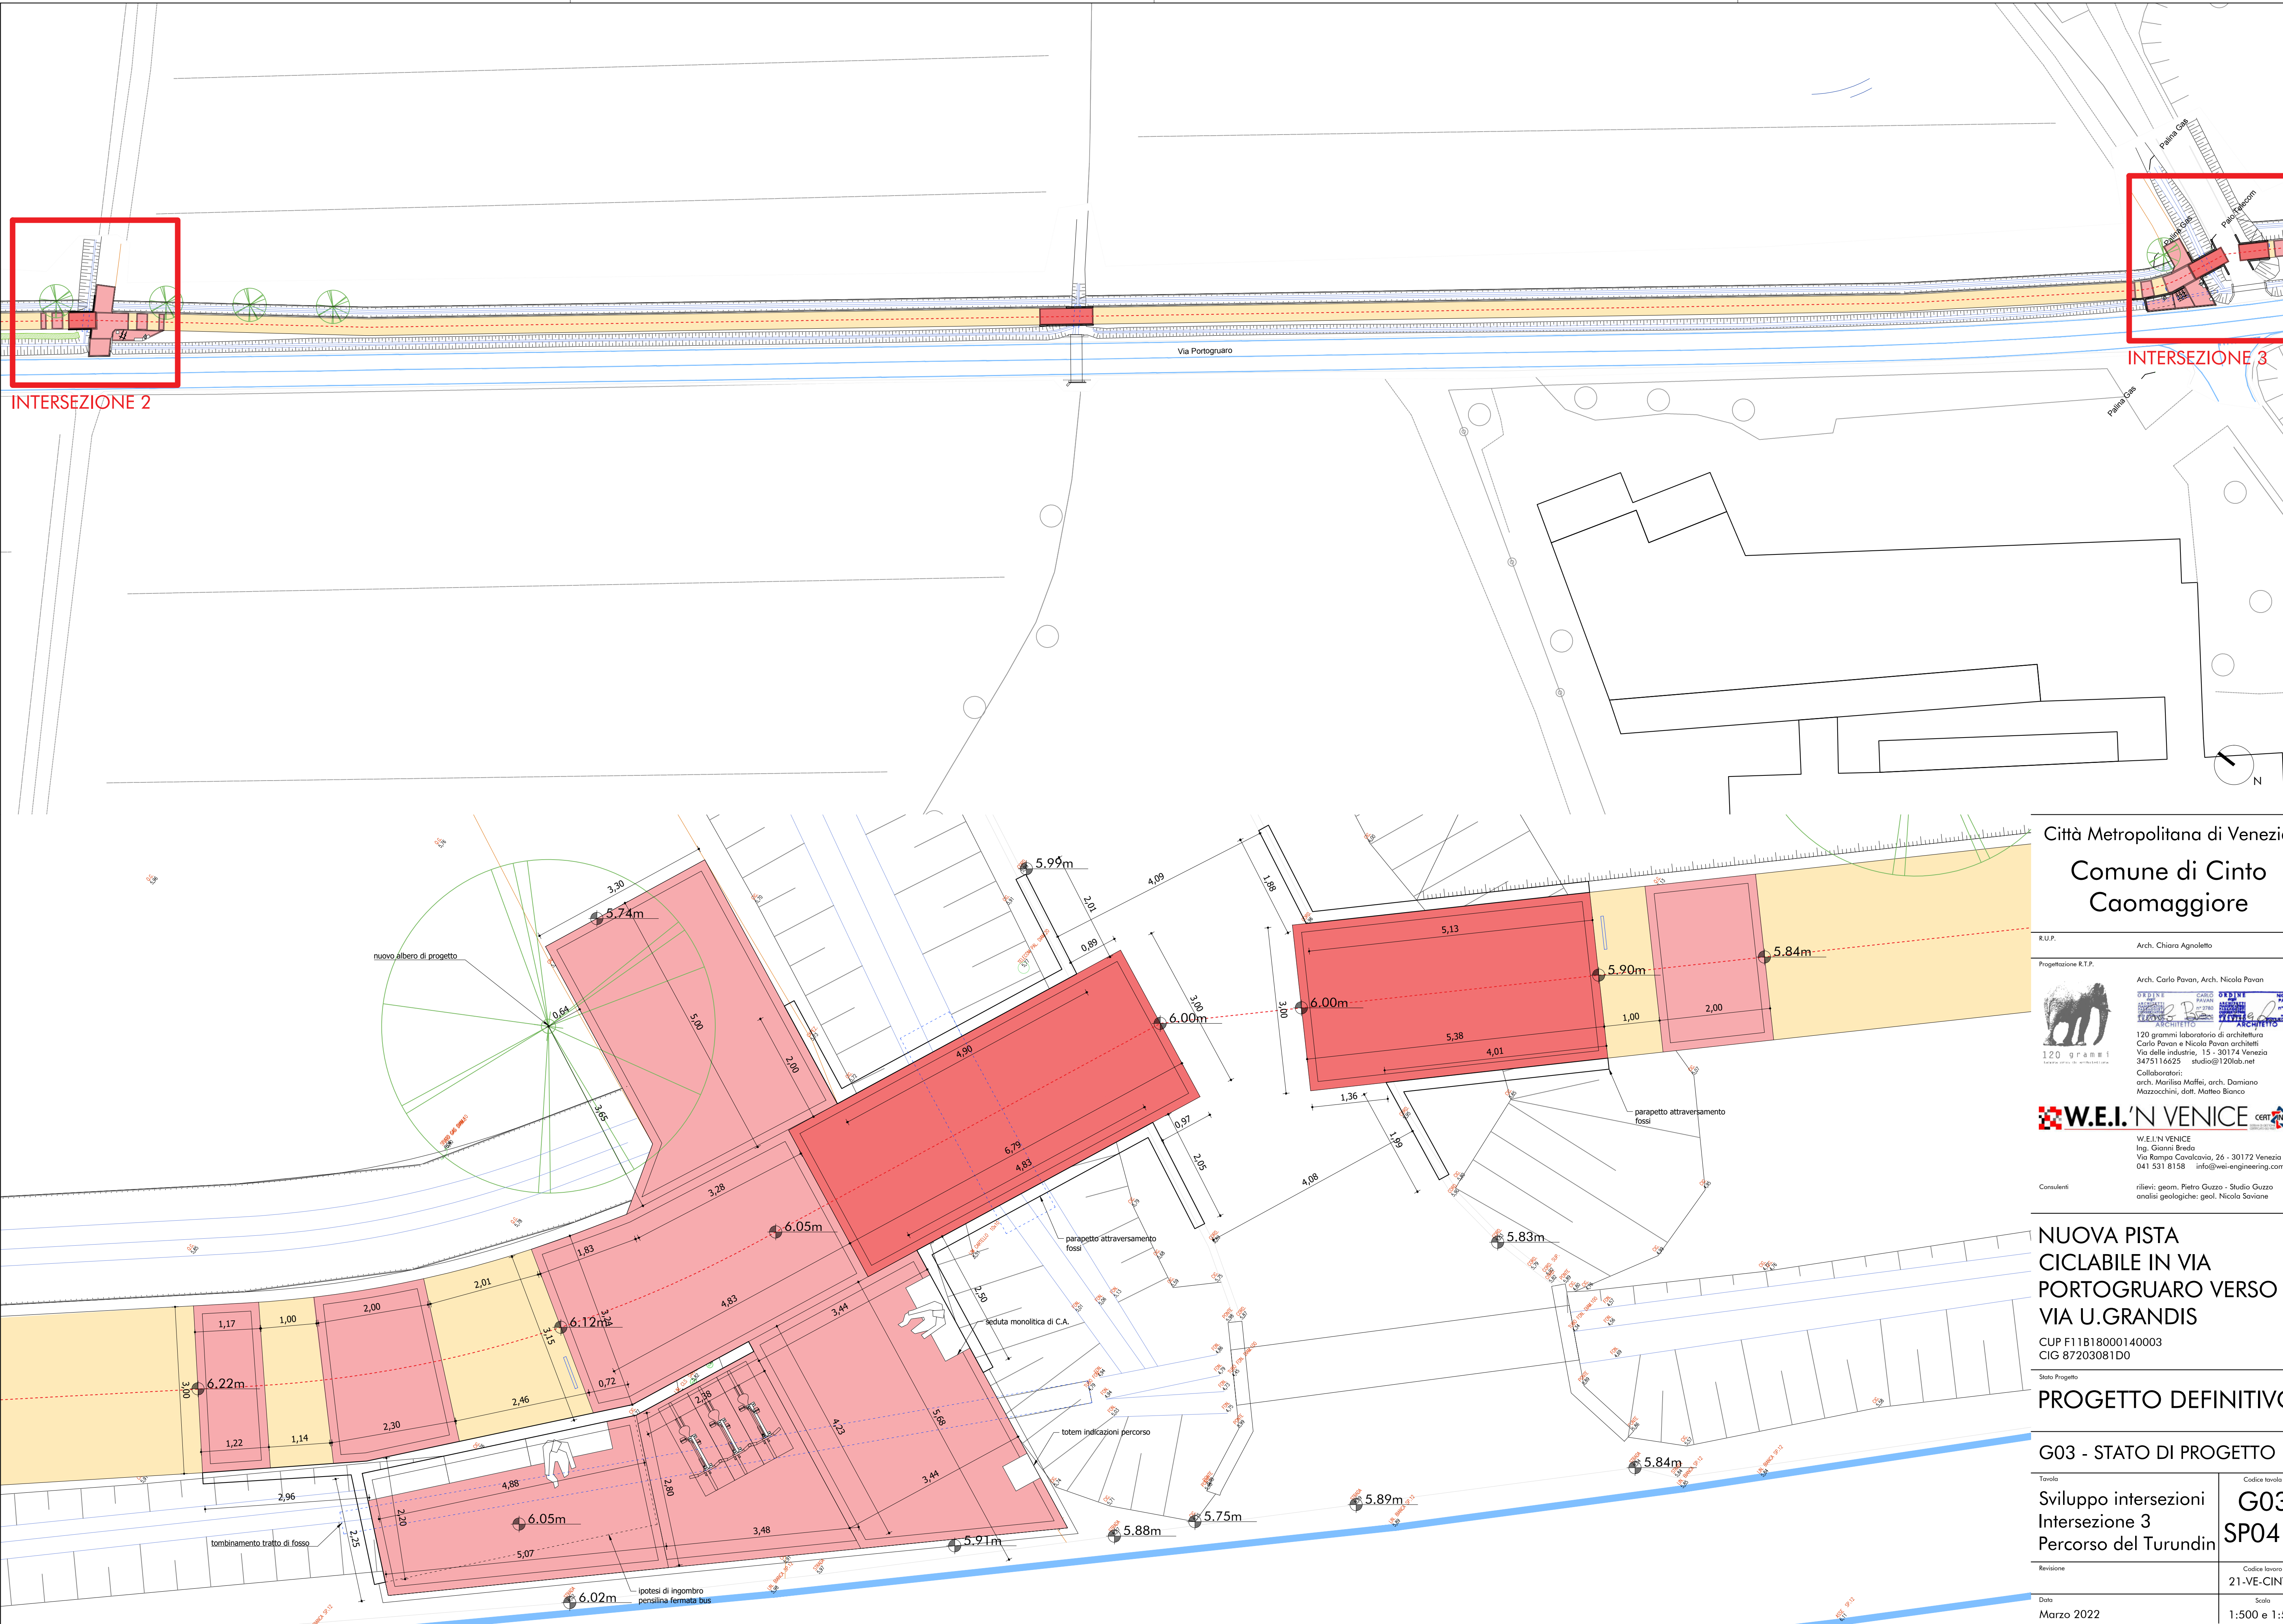

Città Metropolitana di Venezia
 Comune di Cinto
 Caomaggiore

R.U.P. Arch. Chiara Agnoletto
 Progettazione R.T.P. Arch. Carlo Pavan, Arch. Nicola Pavan
 120 grammi laboratorio di architettura
 Carlo Pavan e Nicola Pavan architetti
 Via delle industrie, 15 - 30174 Venezia
 3475116625 studio@120lab.net
 Collaboratori:
 arch. Marilisa Maffei, arch. Damiano
 Mazzocchini, diff. Matteo Bianco
W.E.I.N VENICE
 W.E.I.N VENICE
 Ing. Gianni Breda
 Via Ramps Cavalotavia, 26 - 30172 Venezia
 041 531 8158 info@wei-engineering.com
 Consulenti:
 rilievi: geom. Pietro Guzzo - Studio Guzzo
 analisi geologiche: geol. Nicola Soriano

**NUOVA PISTA
 CICLABILE IN VIA
 PORTOGRUARO VERSO
 VIA U.GRANDIS**
 CUP F11B18000140003
 CIG 87203081D0

Sito Progetto
PROGETTO DEFINITIVO

G03 - STATO DI PROGETTO

Tavolo	21-VE-CINTO
Revisione	Scalo
Data	Marzo 2022
Titolo	Sviluppo intersezioni Intersezione 3 Percorso del Turundin
Codice tavolo	G03 SP04.3
Codice lavoro	21-VE-CINTO
Scala	1:500 e 1:50

© 2022 120 grammi - Venezia (VE) - Via delle Industrie, 15 - Tel. +39 041 531 8158 - Email: studio@120lab.net - Web: www.120lab.net