

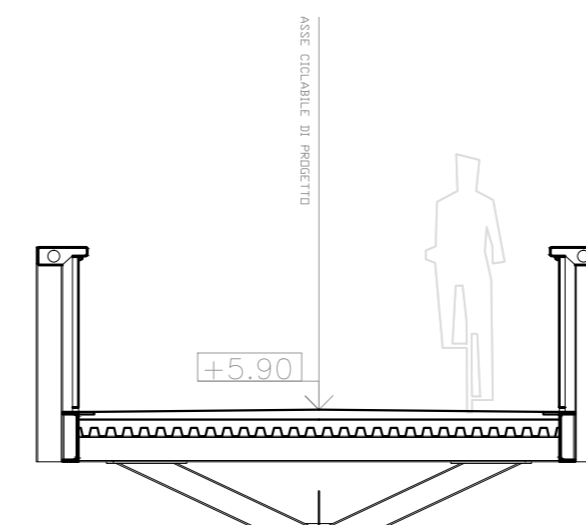


Profilo 1 scala 1:100

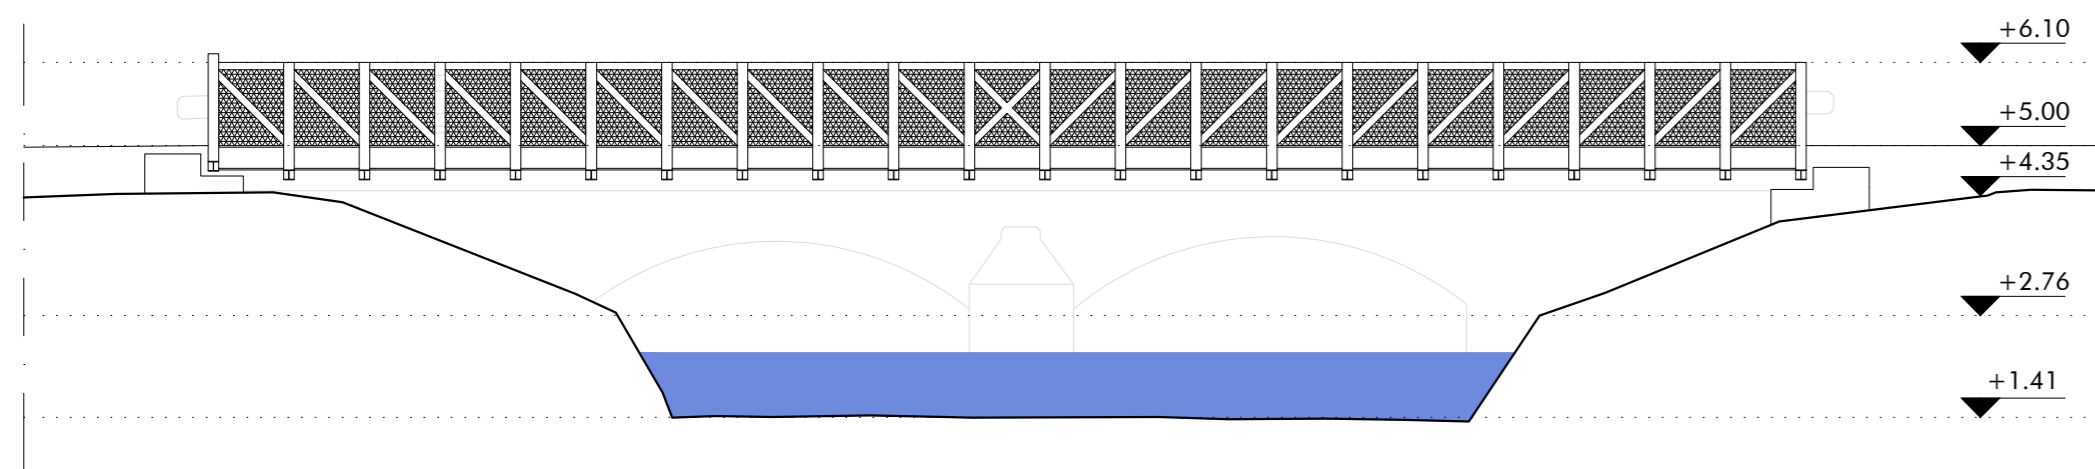


Sezione tipo profilo 1 scala 1:50

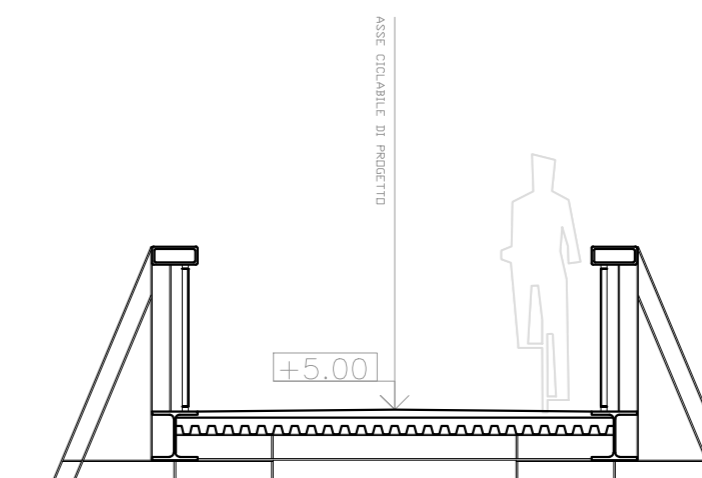

Sezione tipo profilo 2 scala 1:50

Profilo 2 scala 1:100

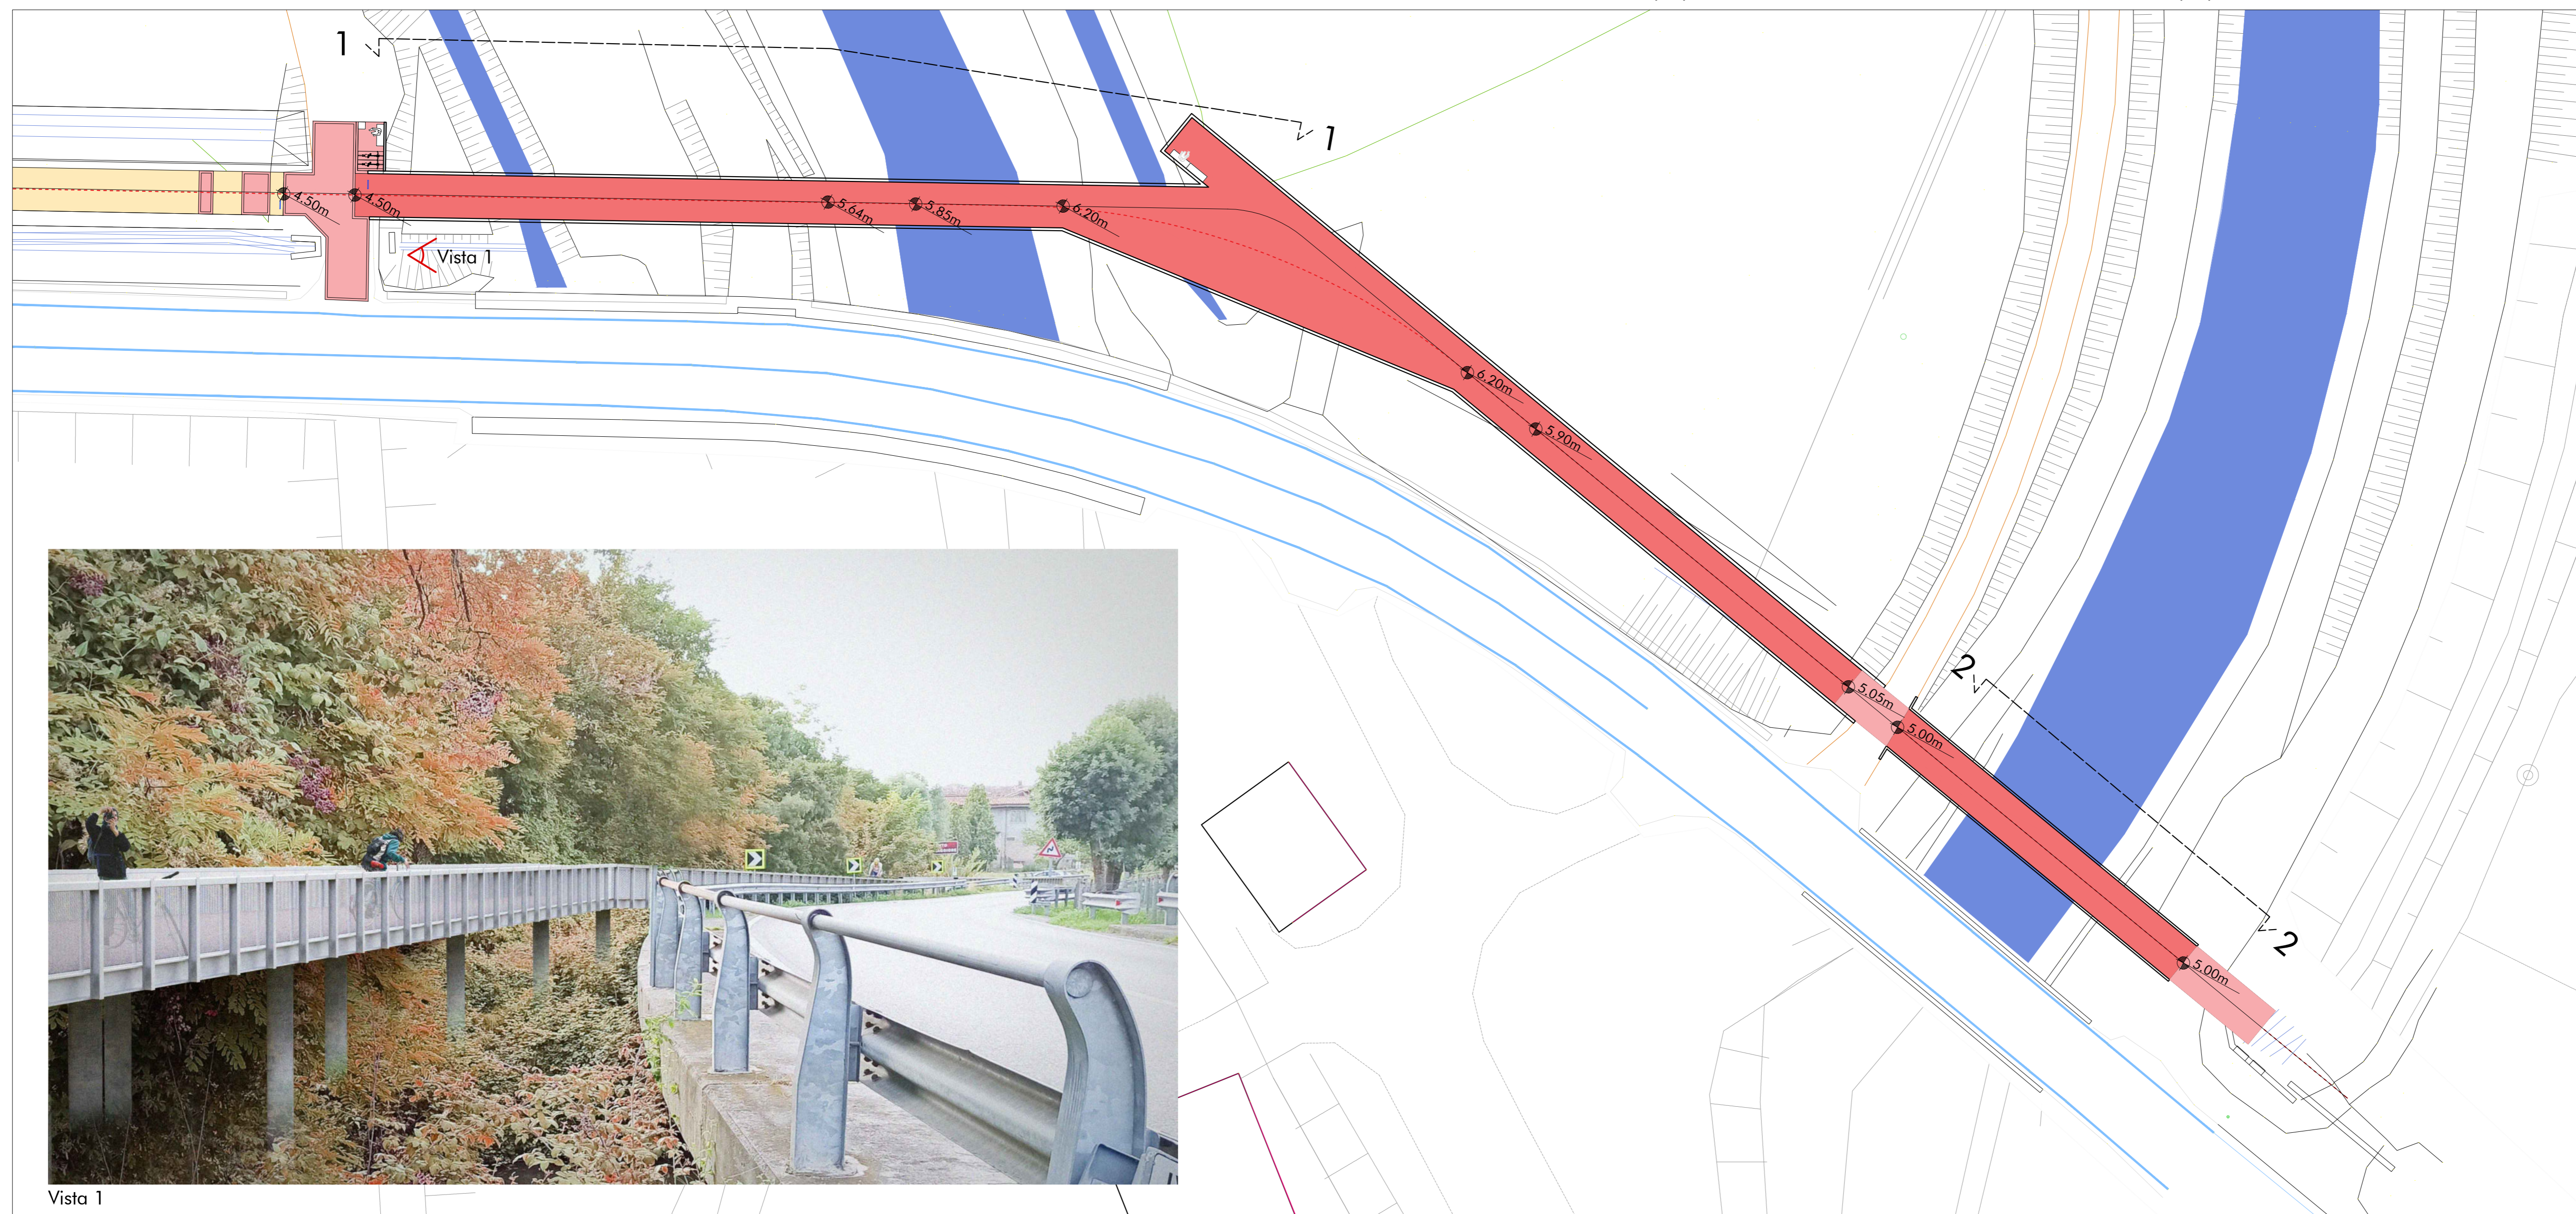

Vista 1

Città Metropolitana di Venezia
Comune di Cinto
Caomaggiore

R.U.P. Arch. Chiara Agnoletto

Progettazione R.T.P.

Arch. Carlo Pavan, Arch. Nicola Pavan
120 grammi laboratorio di architettura
Carlo Pavan e Nicola Pavan architetti
Via delle industrie, 15 - 30174 Venezia
3475116625 studio@120lab.net
Collaboratori:
arch. Marilisa Maffei, arch. Damiano
Mazzochini, dott. Matteo Bianco

W.E.I.'N VENICE CERTIFICATO

W.E.I.'N VENICE
Ing. Gianni Breda
Via Rampe Cavalcavia, 26 - 30172 Venezia
041 531 8158 info@wei-engineering.com

Consulenti
rilievi: geom. Pietro Guzzo - Studio Guzzo
analisi geologiche: geol. Nicola Spivane

**NUOVA PISTA
CICLABILE IN VIA
PORTOGRUARO VERSO
VIA U.GRANDIS**

CUP F11B18000140003
CIG 87203081D0

Stato Progetto

PROGETTO DEFINITIVO

G03 - STATO DI PROGETTO

Tavola	Codice tavola
Manufatti architettonici Prospetti e sezioni idrauliche	G03 SP09
Revisione	Codice lavoro
	21-VE-CINTO
Data	Scala
Giugno 2022	1:100 1:50

L:\03\grammi\120grammi\120grammi_CUP F11B18000140003_CIG 87203081D0_Plan_03 - Stato di Progetto - 21-VE-CINTO.dwg - stampato il 11 luglio 2022 15:58