



1 PIANTA PALI DI FONDAZIONE
SCALA 1:200

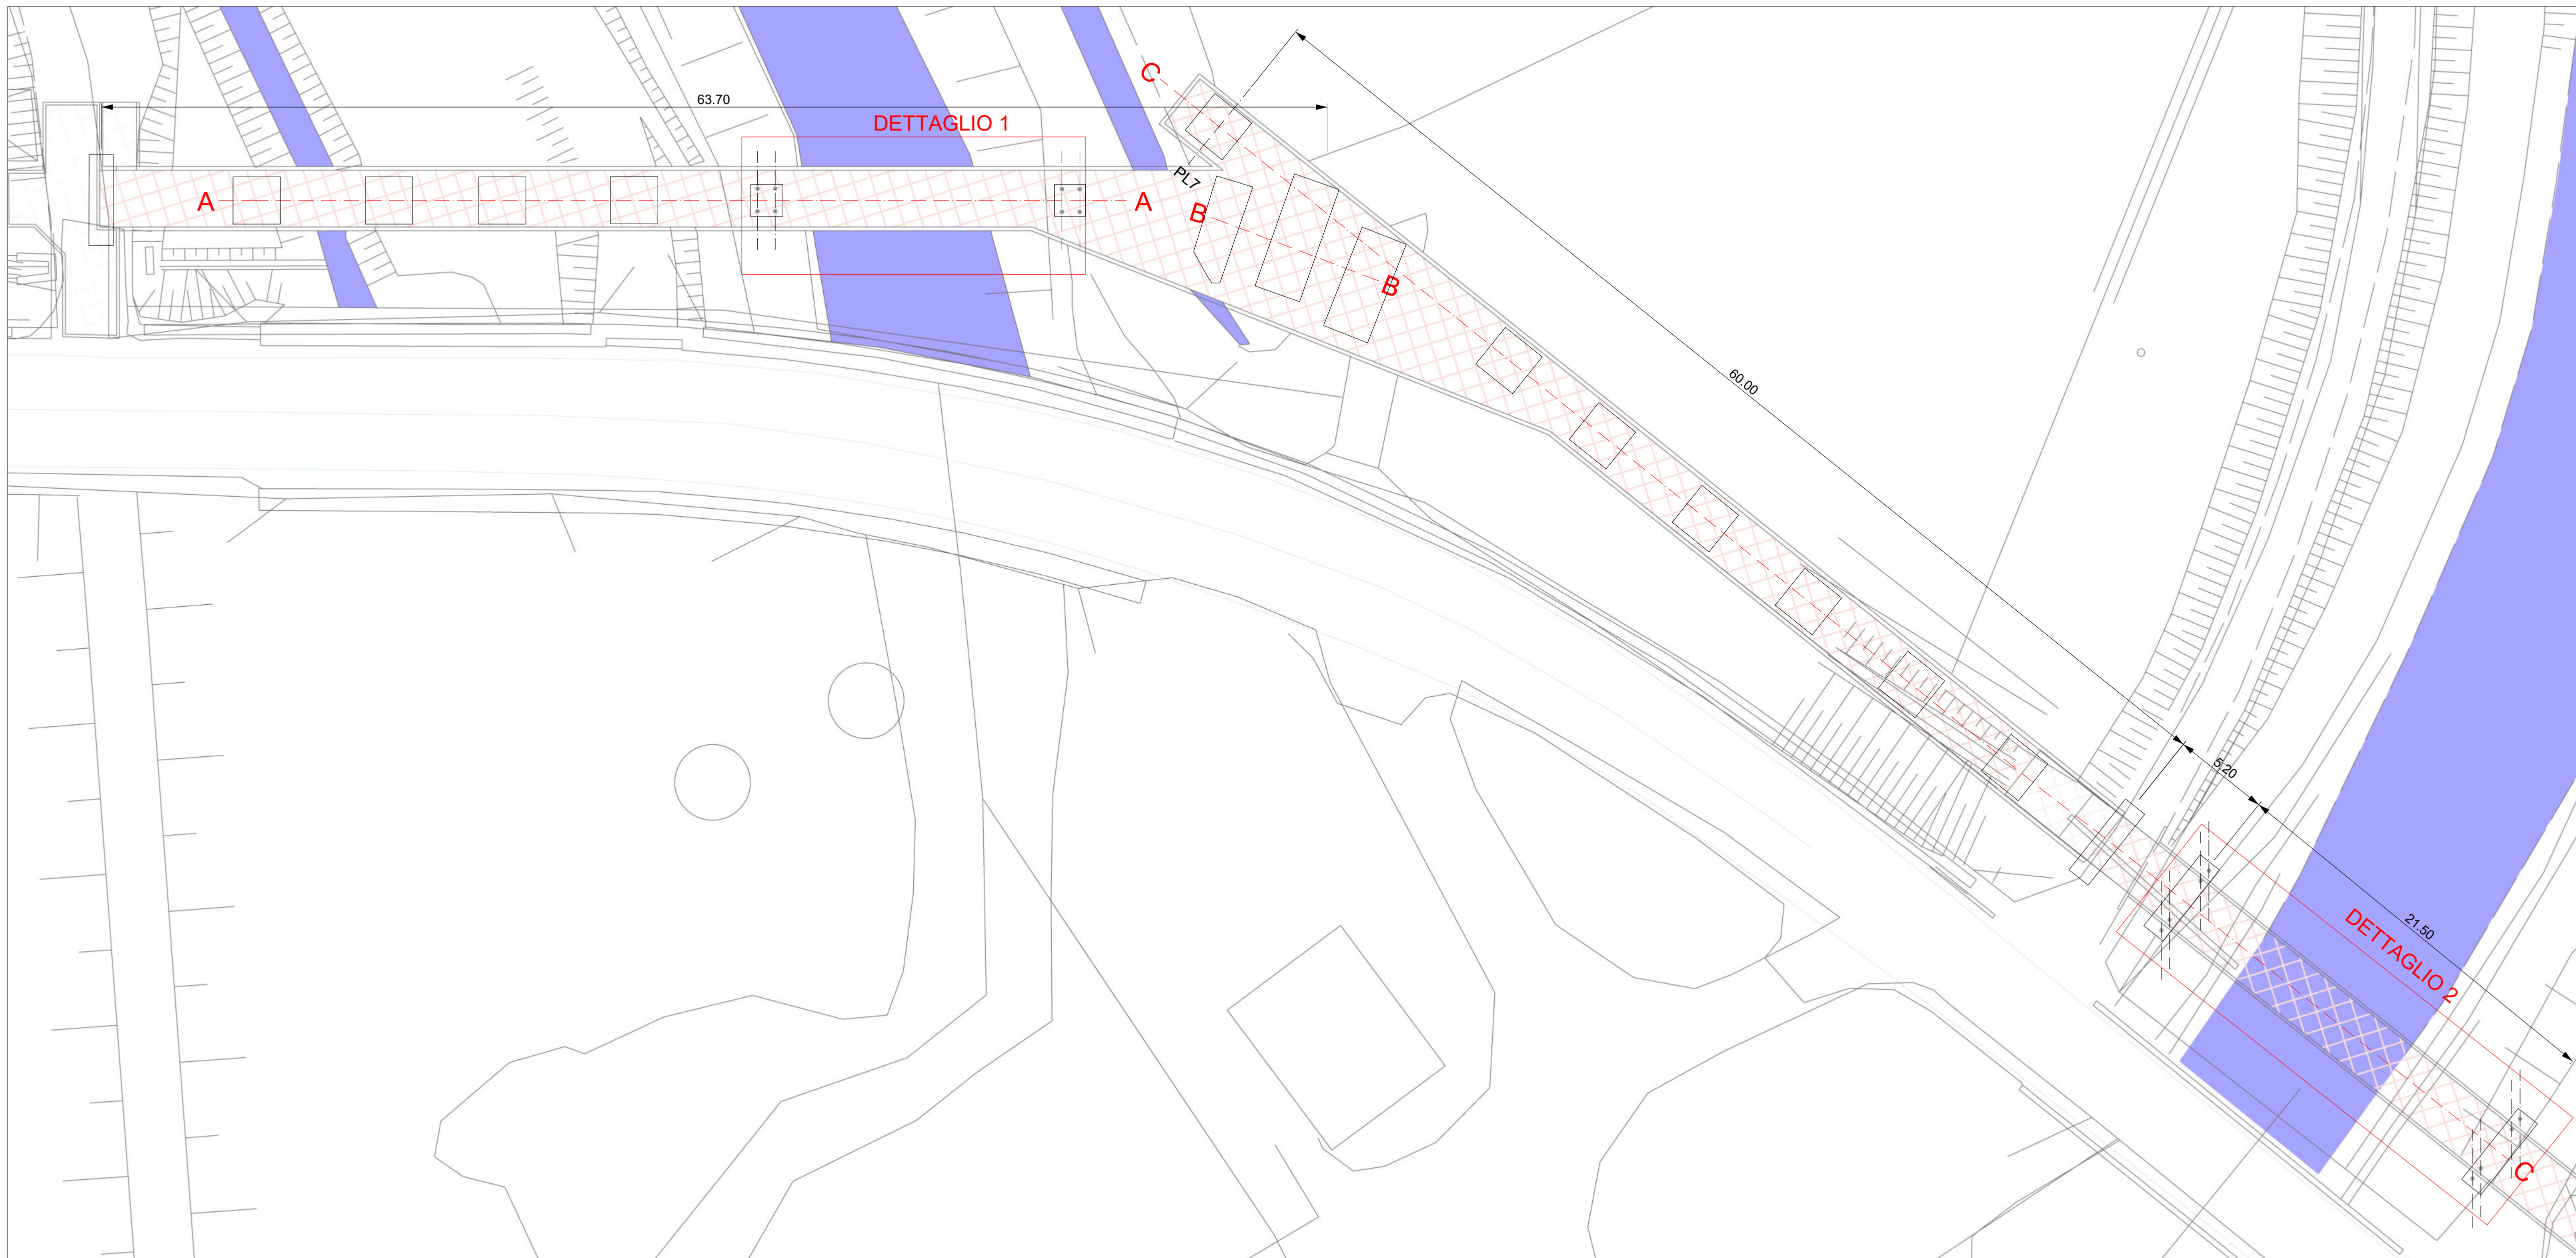

2 PROSPETTO PALI DI FONDAZIONE
SCALA 1:200

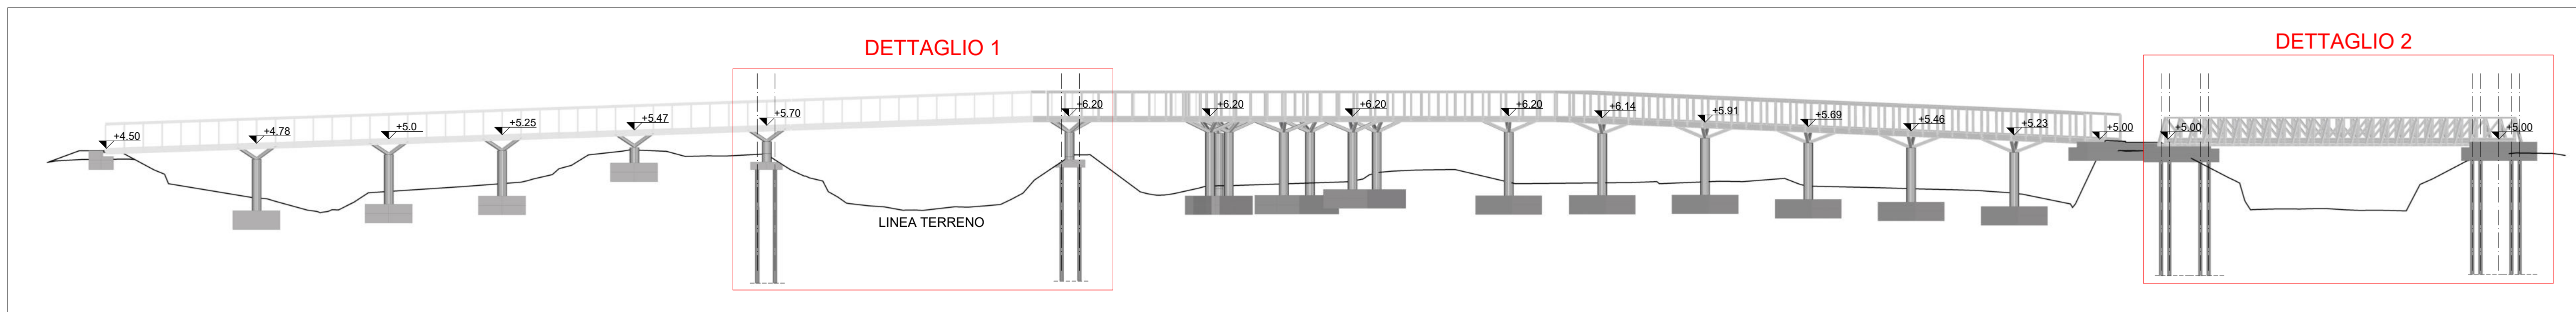

Città Metropolitana di Venezia
Comune di Cinto
Caomaggiore

R.U.P. Arch. Chiara Agnoletto

Progettazione R.T.P.

Arch. Carlo Pavan, Arch. Nicola Pavan
120 grammi laboratorio di architettura
Carlo Pavan e Nicola Pavan architetti
Via delle industrie, 15 - 30174 Venezia
3475116625 studio@120lab.net

Collaboratori:
arch. Marilisa Maffei, arch. Damiano
Mazzocchini, dott. Matteo Bianco

W.E.I.'N VENICE CERTIFICATO
Ing. Gianni Breda
Via Ca' Marcello, 9 - 30172 Venezia
041 531 8158 info@wei-engineering.com

Consulenti
rilievi: geom. Pietro Guzzo - Studio Guzzo
analisi geologiche: geol. Nicola Saviane

**NUOVA PISTA
CICLABILE IN VIA
PORTOGRUARO VERSO
VIAU.GRANDIS**

CUP F11B18000140003
CIG 87203081D0

Stato Progetto

PROGETTO DEFINITIVO

Tavola PIANTA PALI DI FONDAZIONE	Codice tavola G06 STR01.01
Revisione 00	Codice lavoro 21-VE-CINTO
Data luglio 2022	Scala 1:200